

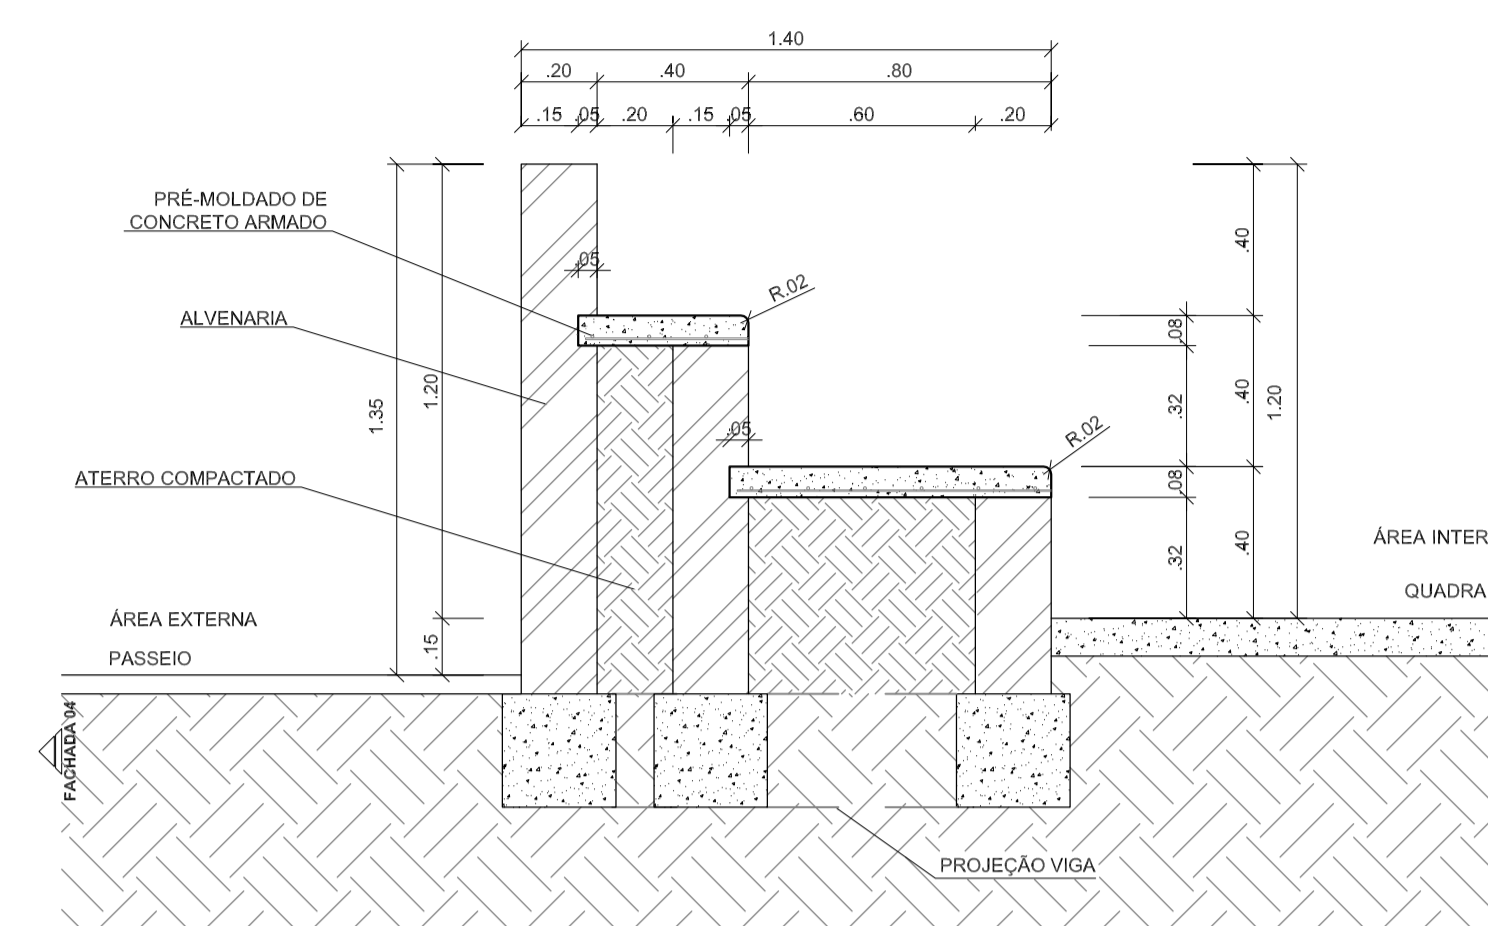



**PLANTA BAIXA**  
ESCALA 1:125

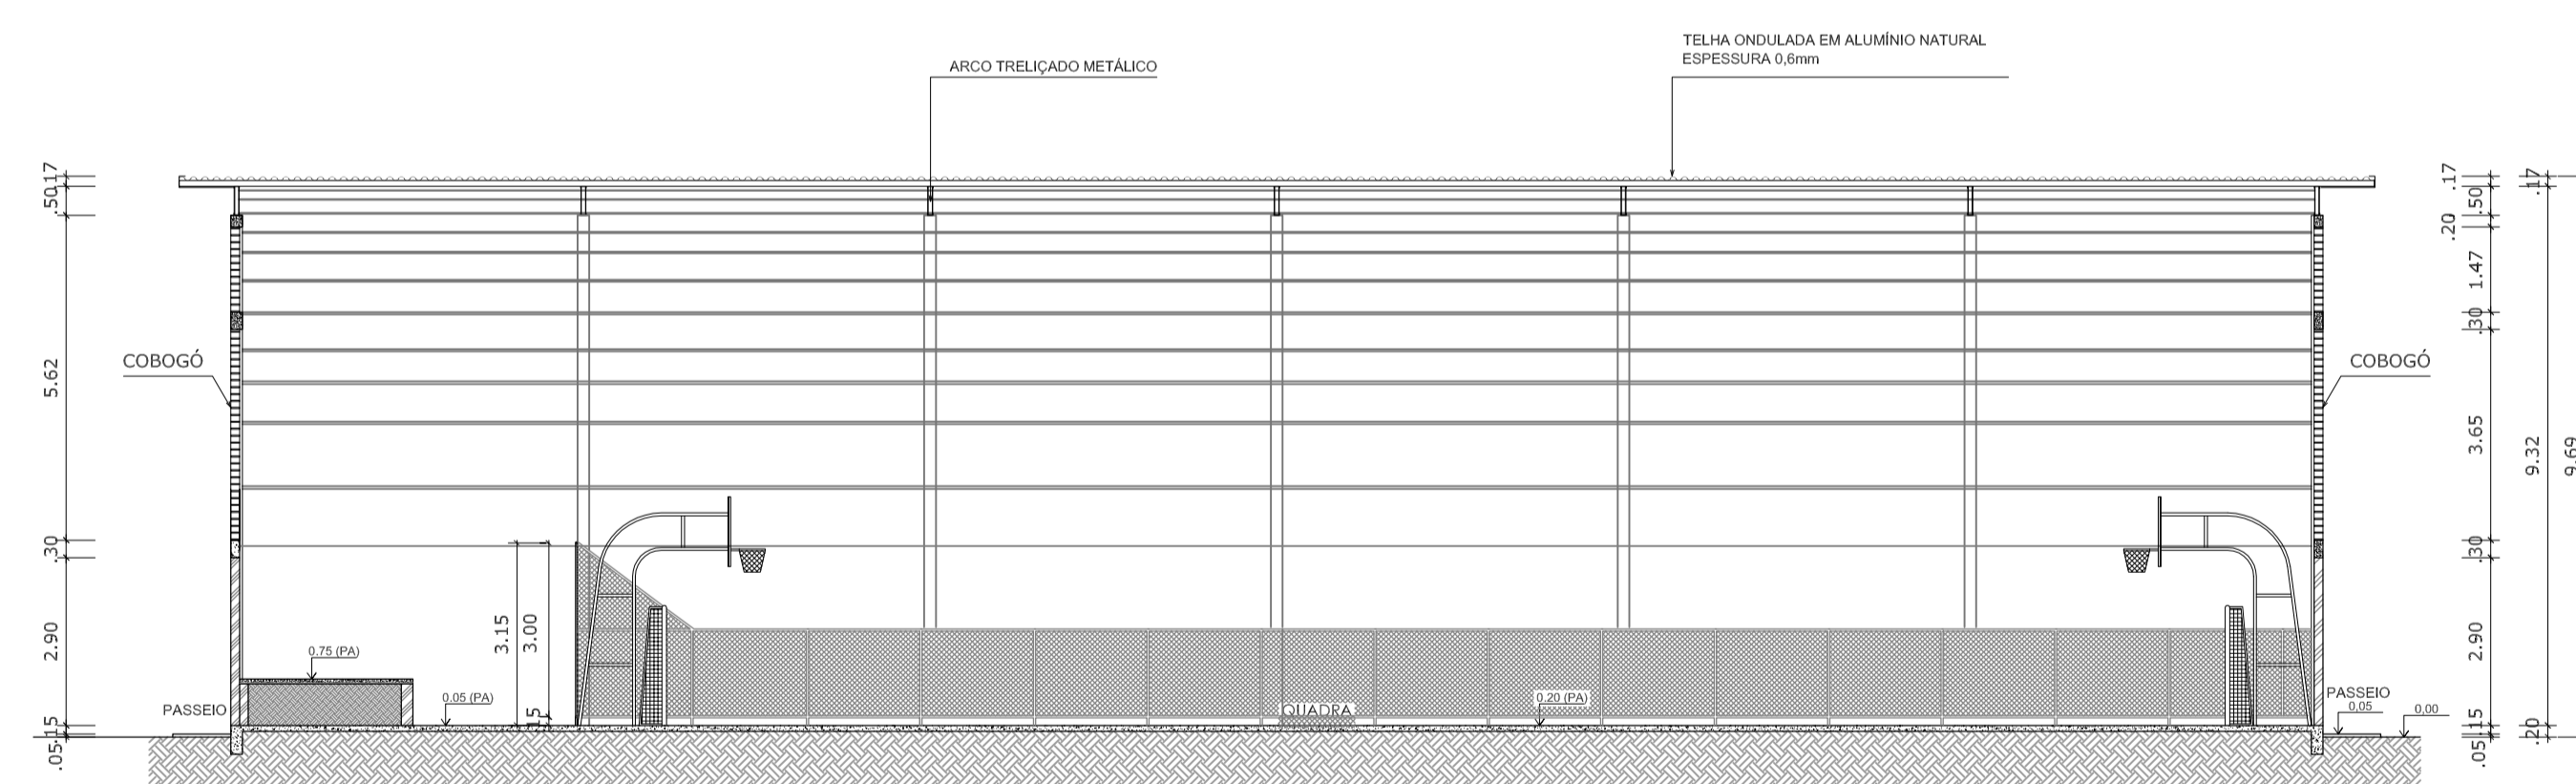


**DETALHE DA ARQUIBANCADA**  
ESCALA 1:20

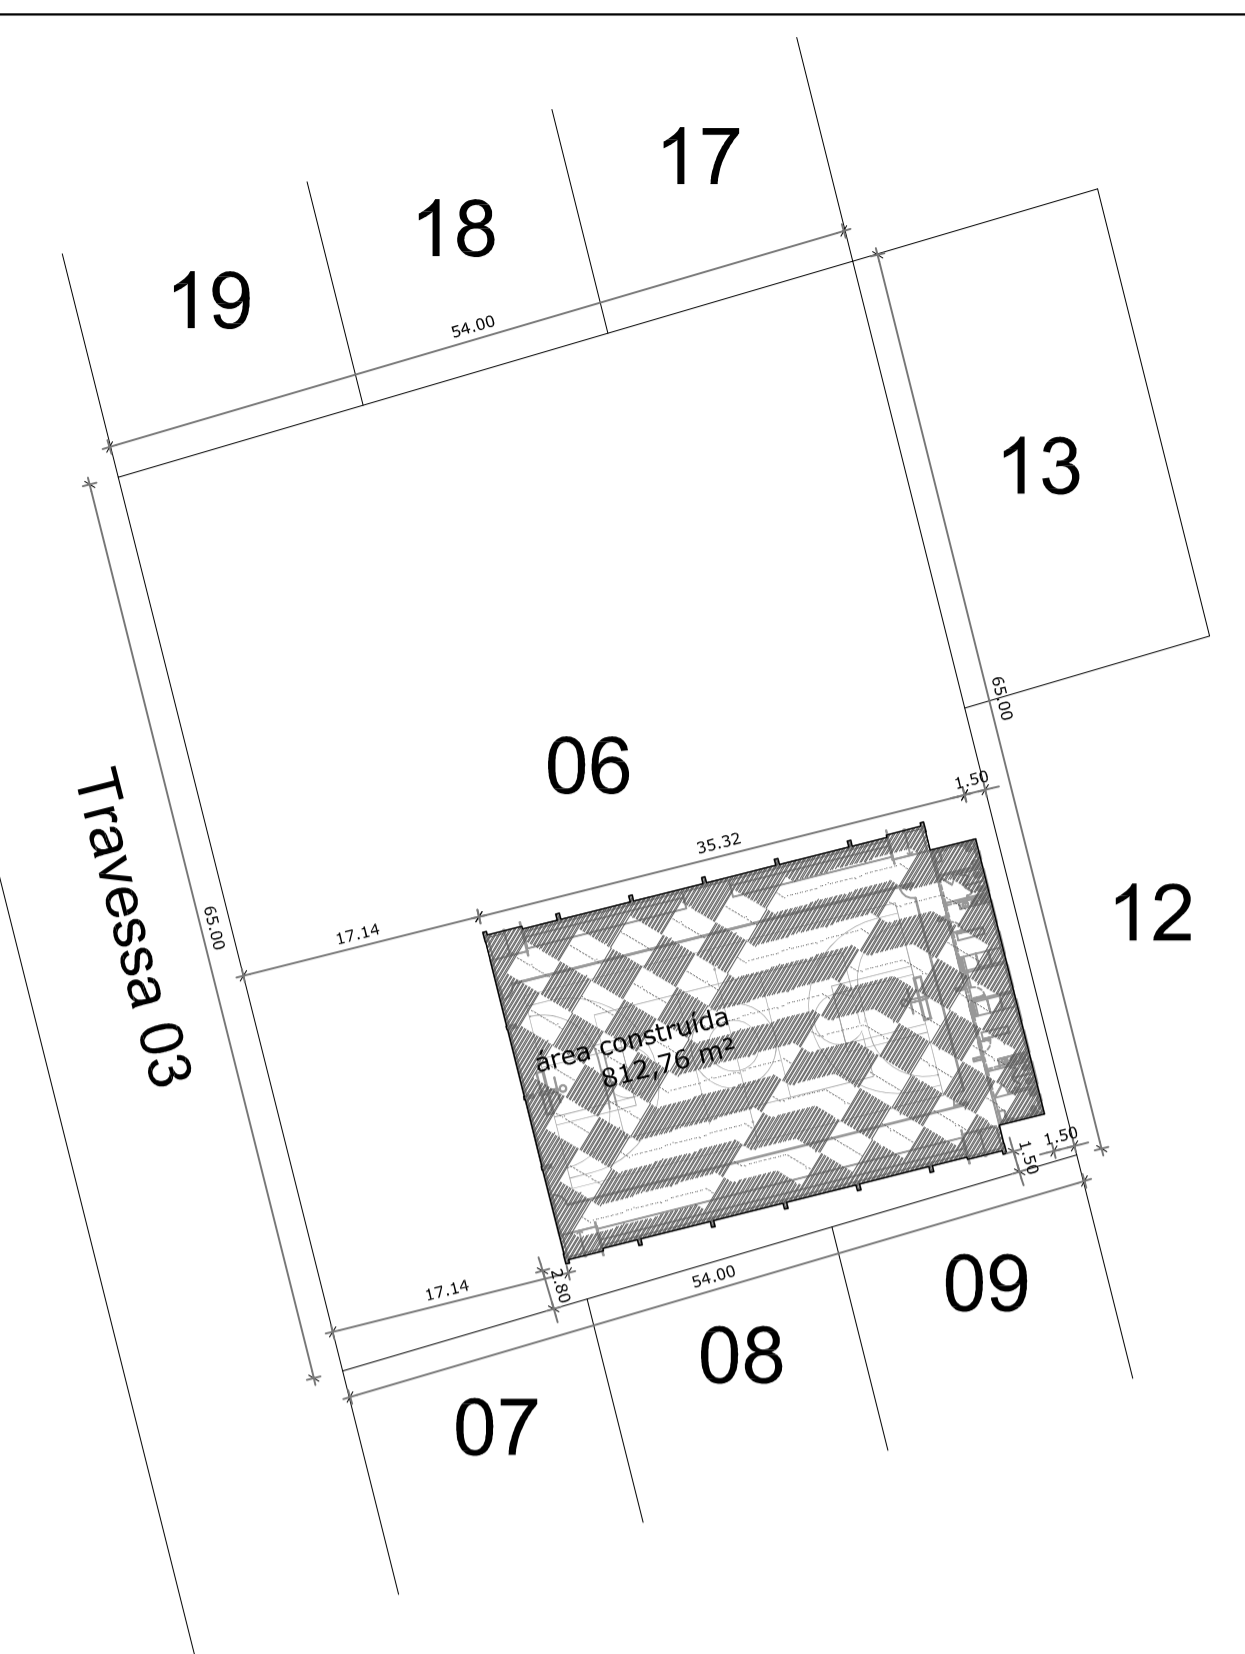

**CORTE AA**  
ESCALA 1:125

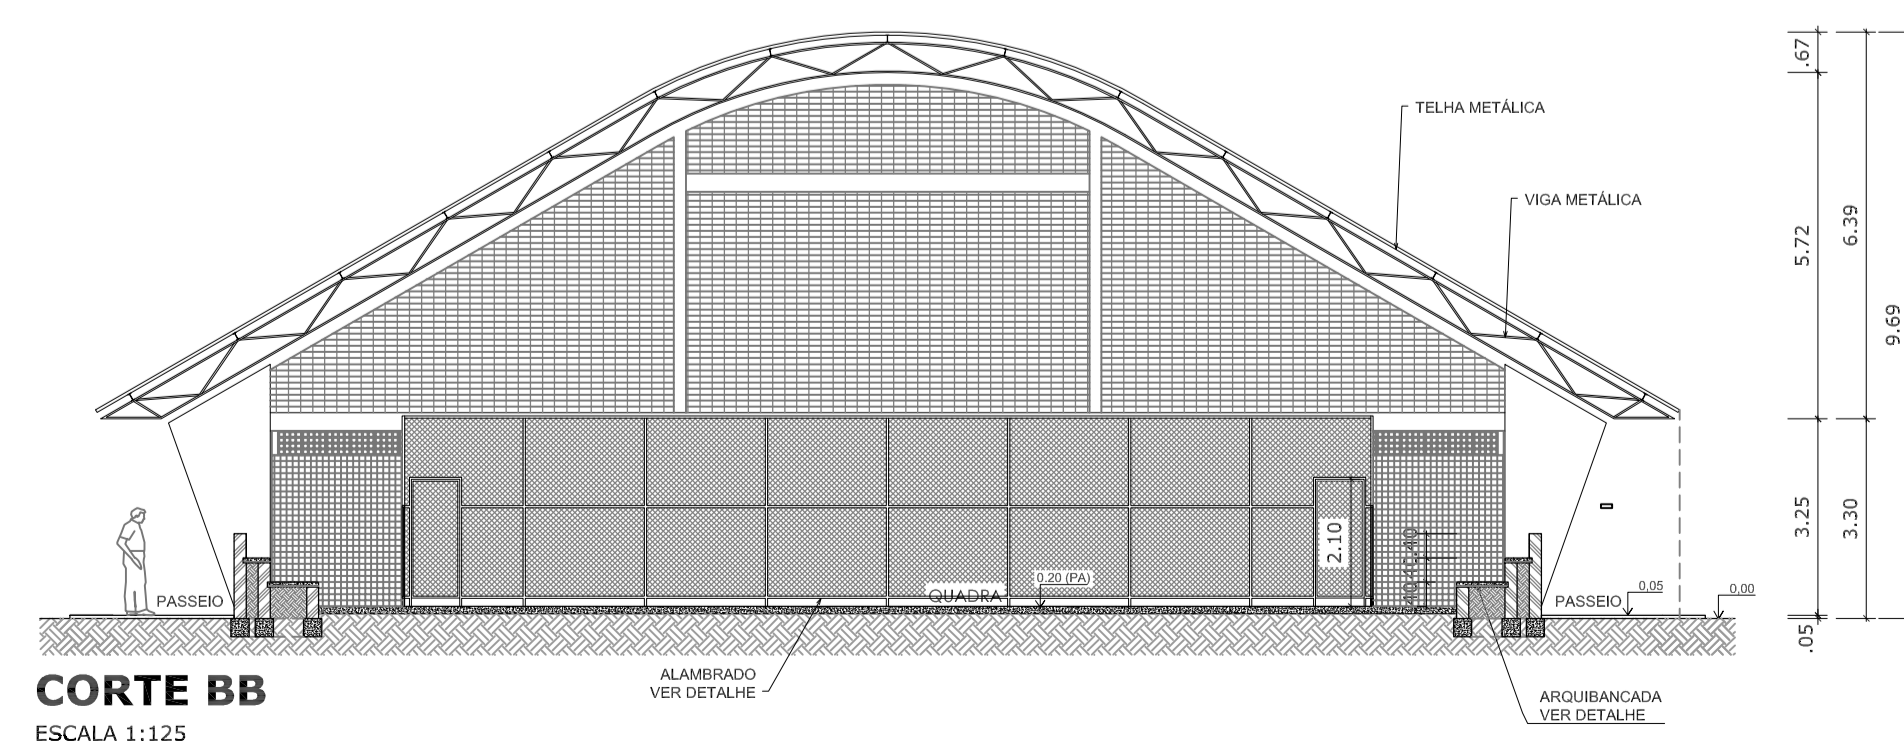

**CORTE BB**  
ESCALA 1:125

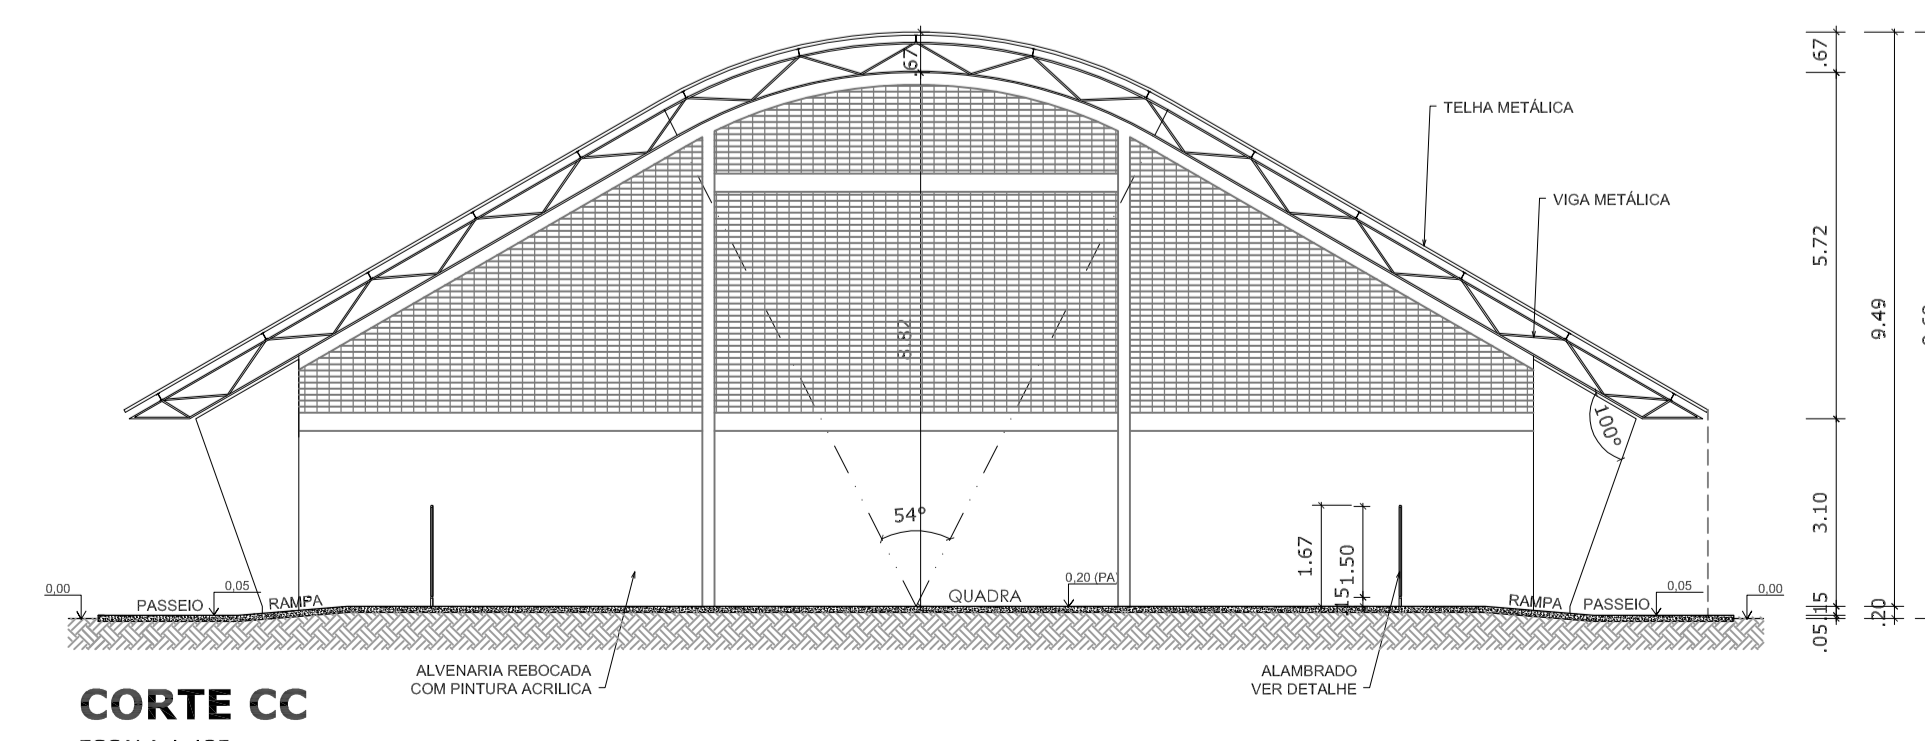

**CORTE CC**  
ESCALA 1:125

 <p><b>PREFEITURA MUNICIPAL DE RURÓPOLIS</b> Rua 10 de Maio nº 263- Centro- Rurópolis - PA</p>	
<p><b>Projeto de Arquitetura</b> (Planta Baixa, Cortes e Detalhes da Arquibancada)</p>	
<p>Nº Folha <b>01/04</b></p>	
<p><b>Obra: Quadra Poliesportiva com Palco</b> <b>End.: Travessa 03 - Comunidade Agua Azul - Km 85</b> <b>Cidade: Rurópolis - PA</b></p>	
<p>Abril / 2018</p>	<p>Escala: <b>Indicada</b></p>
<p>Convênio:</p>	<p>Proprietário:  <i>JOSELENO PADILHA</i> Prefeito Municipal CPF 587.574.142-20</p>
<p>Área: Área do Terreno:.....3.510,00m²</p>	<p>Prefeitura Municipal de Rurópolis</p>
<p>Área da construção:.....980,40m²</p>	<p>Autor do Projeto/Resp. Técnico:  <i>Arnaldo Leite Morbeck Junior</i> Engenheiro Civil Crea: 7043/D-GO</p>
<p>Desenho:</p>	<p><i>Arnaldo Leite Morbeck Junior</i> Engenheiro Civil Crea: 7043/D-GO</p>
<p>Aprovação:</p>	