


PLANTA BAIXA
ESCALA 1/100

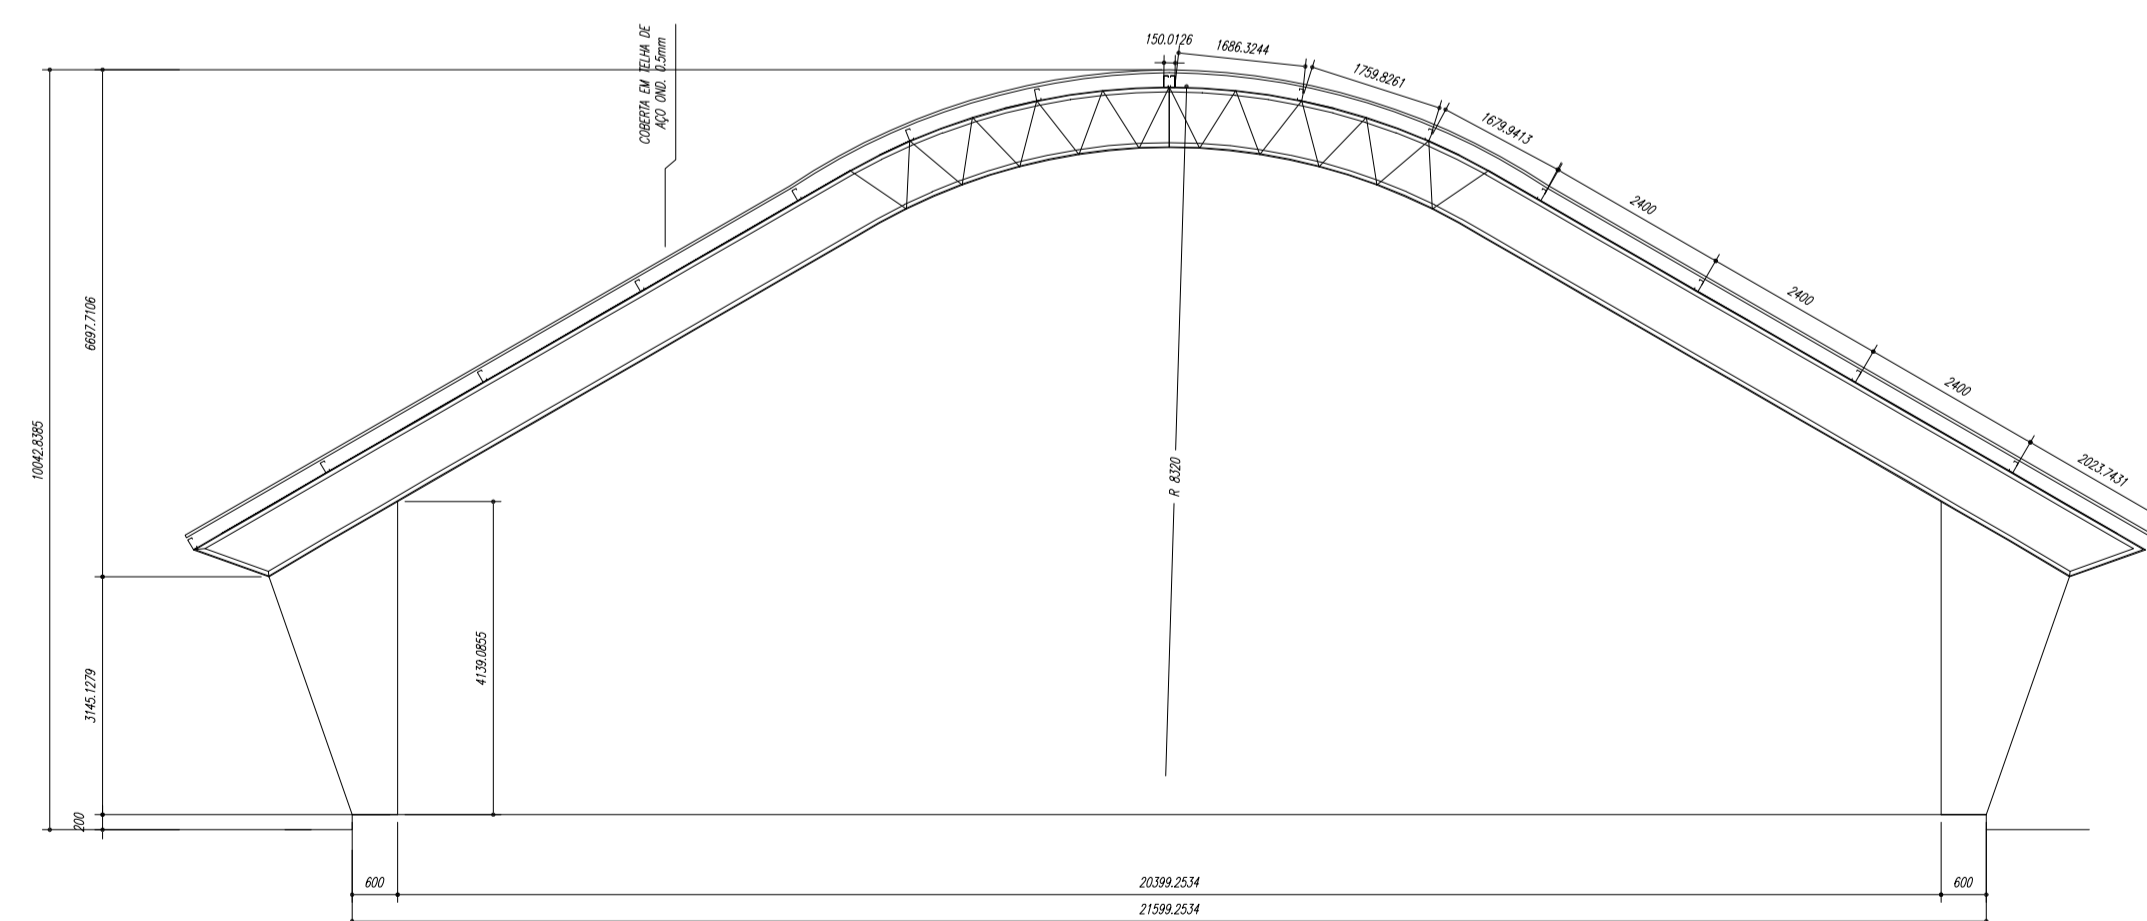


CORTE A-B
ESCALA 1/100

ESPAÇADORES E1 A E4

PEL U 50 x 1,56 Kg/m		
E5	720	(36 PÇ)
E6	300	(18 PÇ)
BORDA	300	(32 PÇ)

Varão Ø 12,5		
E1	2700	(36 PÇ)
E2	2550	(108 PÇ)
E3	1800	(36 PÇ)
E4	1800	(36 PÇ)

CHAPA DE BASE DO TOPO

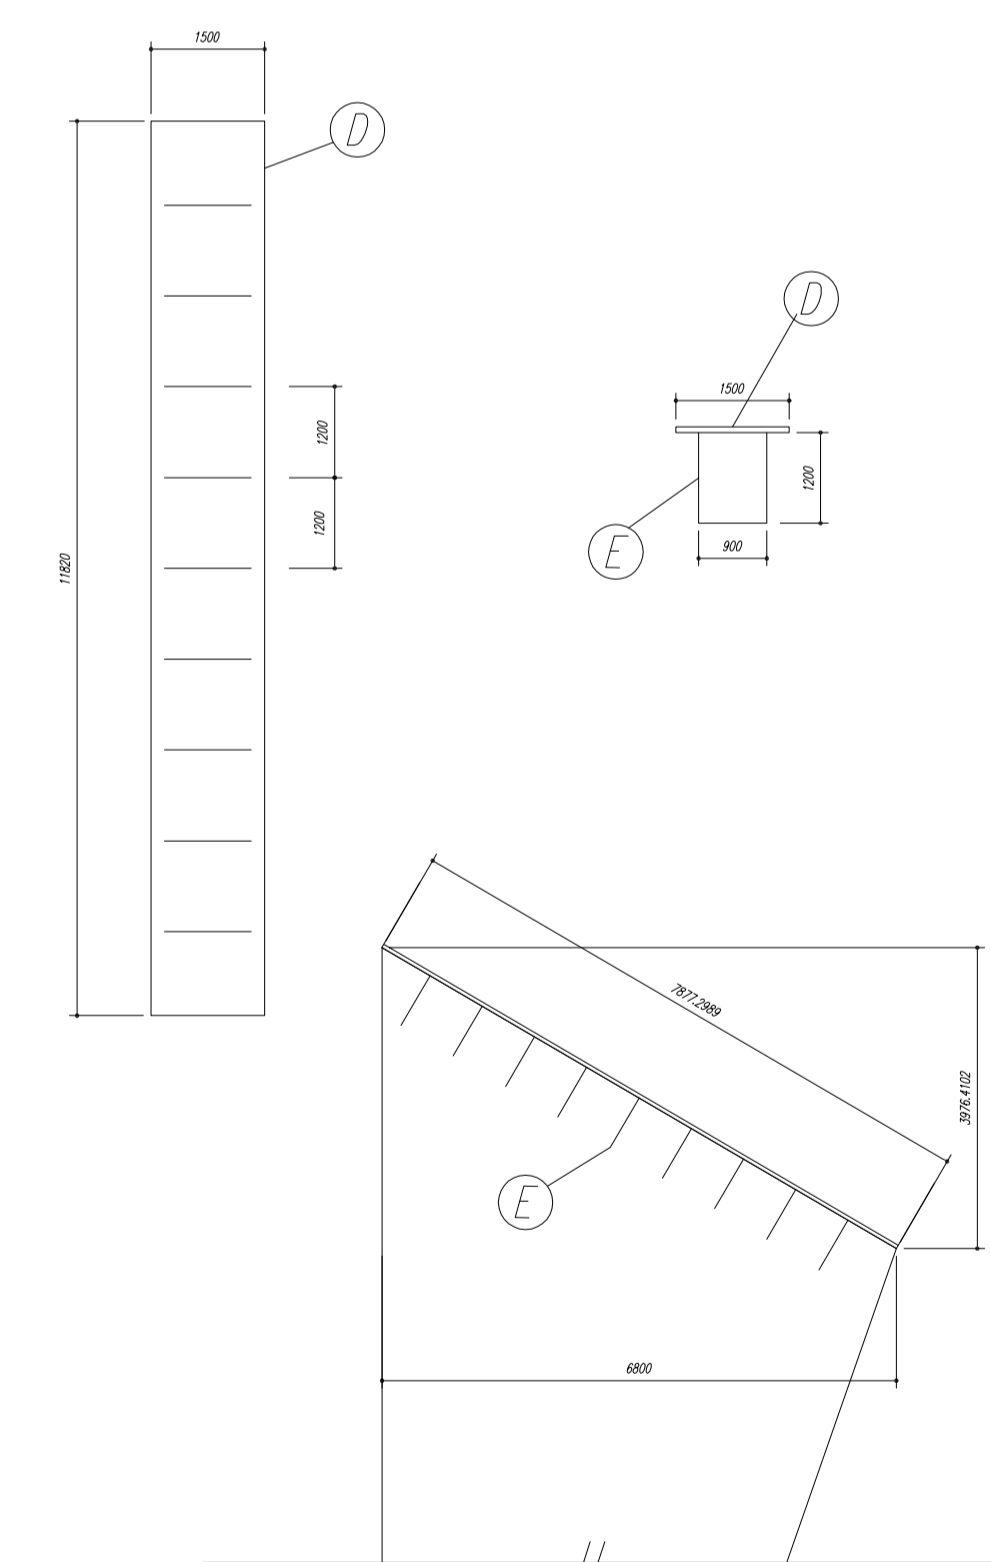




NOTAS:

- 1- MEDIDAS EM MILÍMETROS.
- 2- CONFERIR COTAS NO LOCAL DA EXECUÇÃO ANTES DA FABRICAÇÃO E MONTAGEM DAS PEÇAS METÁLICAS.
- 3- PARA SOLDAR USAR ELÉTRODO REVESTIDO E 7018 / MIG-MAG ER 7056
- 4- PARAFUSOS E PORCAS ASTM A 325 - TIPO 1
- 5- AS COTAS FORAM TIRADAS EM CAMPO DEVENDO SER CONFERIDAS ANTES DA FABRICAÇÃO E MONTAGEM.
- 6- TRELIÇAMENTO DOS PILARES, DIAGONAIS E MONTANTES POR DENTRO.
- 7- TRELIÇAMENTO DOS ARCOS, DIAGONAIS E MONTANTES POR FORA.
- 8- UTILIZAR O CONTRAVENTAMENTO DOS PILARES VX SO NAS EXTREMIDADES.
- 9- CASO DE DUVIDA CONSULTAR O ENGENHEIRO CALCULISTA.

PREPARO DA SUPERFÍCIE METÁLICA

- 1- LIMPEZA MECANICA NORMA SIS - S13
- 2- APLICAR DUAS DEMÃO DE TINTA EPOXI MASTIC CURADO COM POLIAMIDA SENDO A 1ª DEMÃO PIGMENTADA COM ALUMÍNIO E A 2ª DEMÃO NA COR DO ACABAMENTO FINAL (TIPO OXIBAR E/OU SUMASTIC), COM ESPESURA DA PELÍCULA SECA TOTAL APLICADA DE 240MIC.

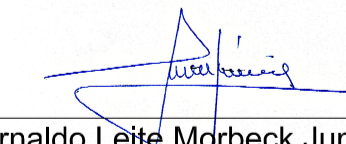 <p>PREFEITURA MUNICIPAL DE RURÓPOLIS Rua 10 de Maio nº 263- Centro- Rurópolis - PA</p>	
<p>Projeto Estrutural (Estrutura Metálica - Planta Baixa, Cortes A-B e Detalhes)</p>	
Nº Folha	01/10
<p>Obra: Quadra Poliesportiva com Palco End.: Travessa 03 - Comunidade Agua Azul - Km 85 Cidade: Rurópolis - PA</p>	
Abril / 2018	Escala: Indicada
Convênio:	Proprietário:  JOSE MANO PADILHA Prefeito Municipal CPF: 587.574.142-20
Área: Área do Terreno:.....3.510,00m²	Prefeitura Municipal de Rurópolis
Área da construção:.....980,40m²	Autor do Projeto/Resp. Técnico:
Desenho:	 Arnaldo Leite Mgrbeck Junior Engenheiro Civil Crea: 7043/D-GO
Aprovação:	