

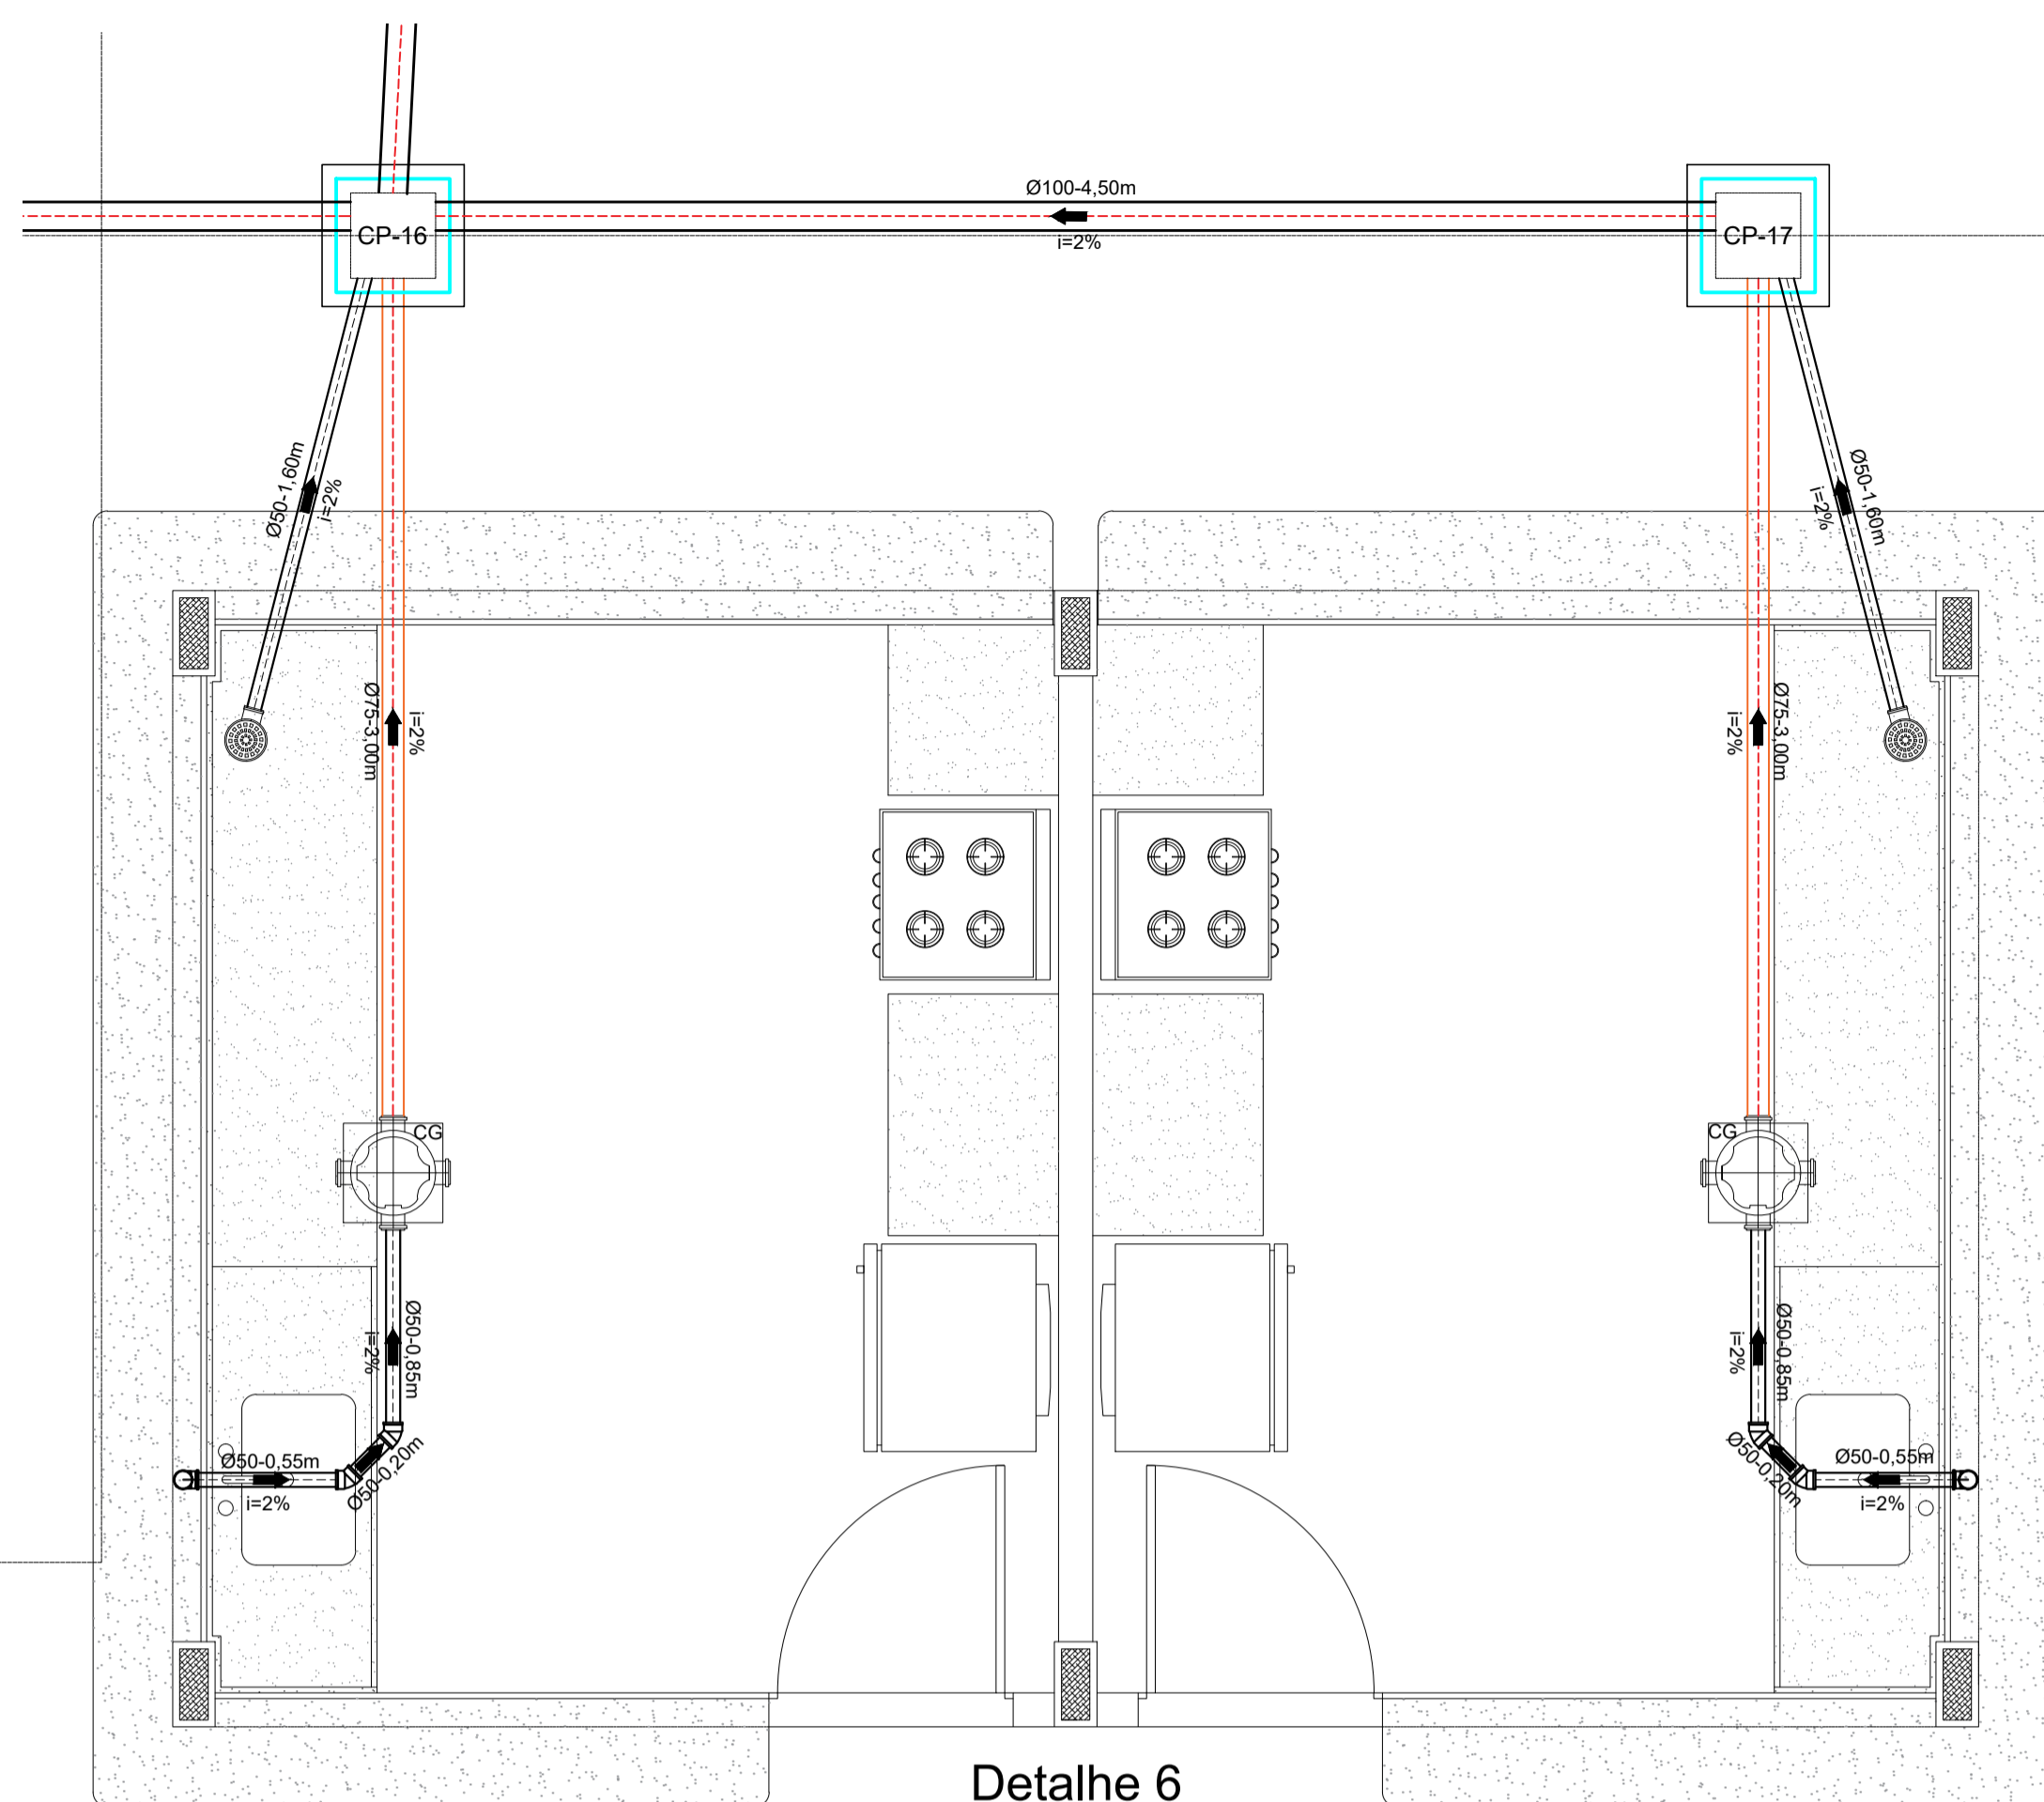


Detalhe 4
Escala 1/25
Quiosques 5 / 6

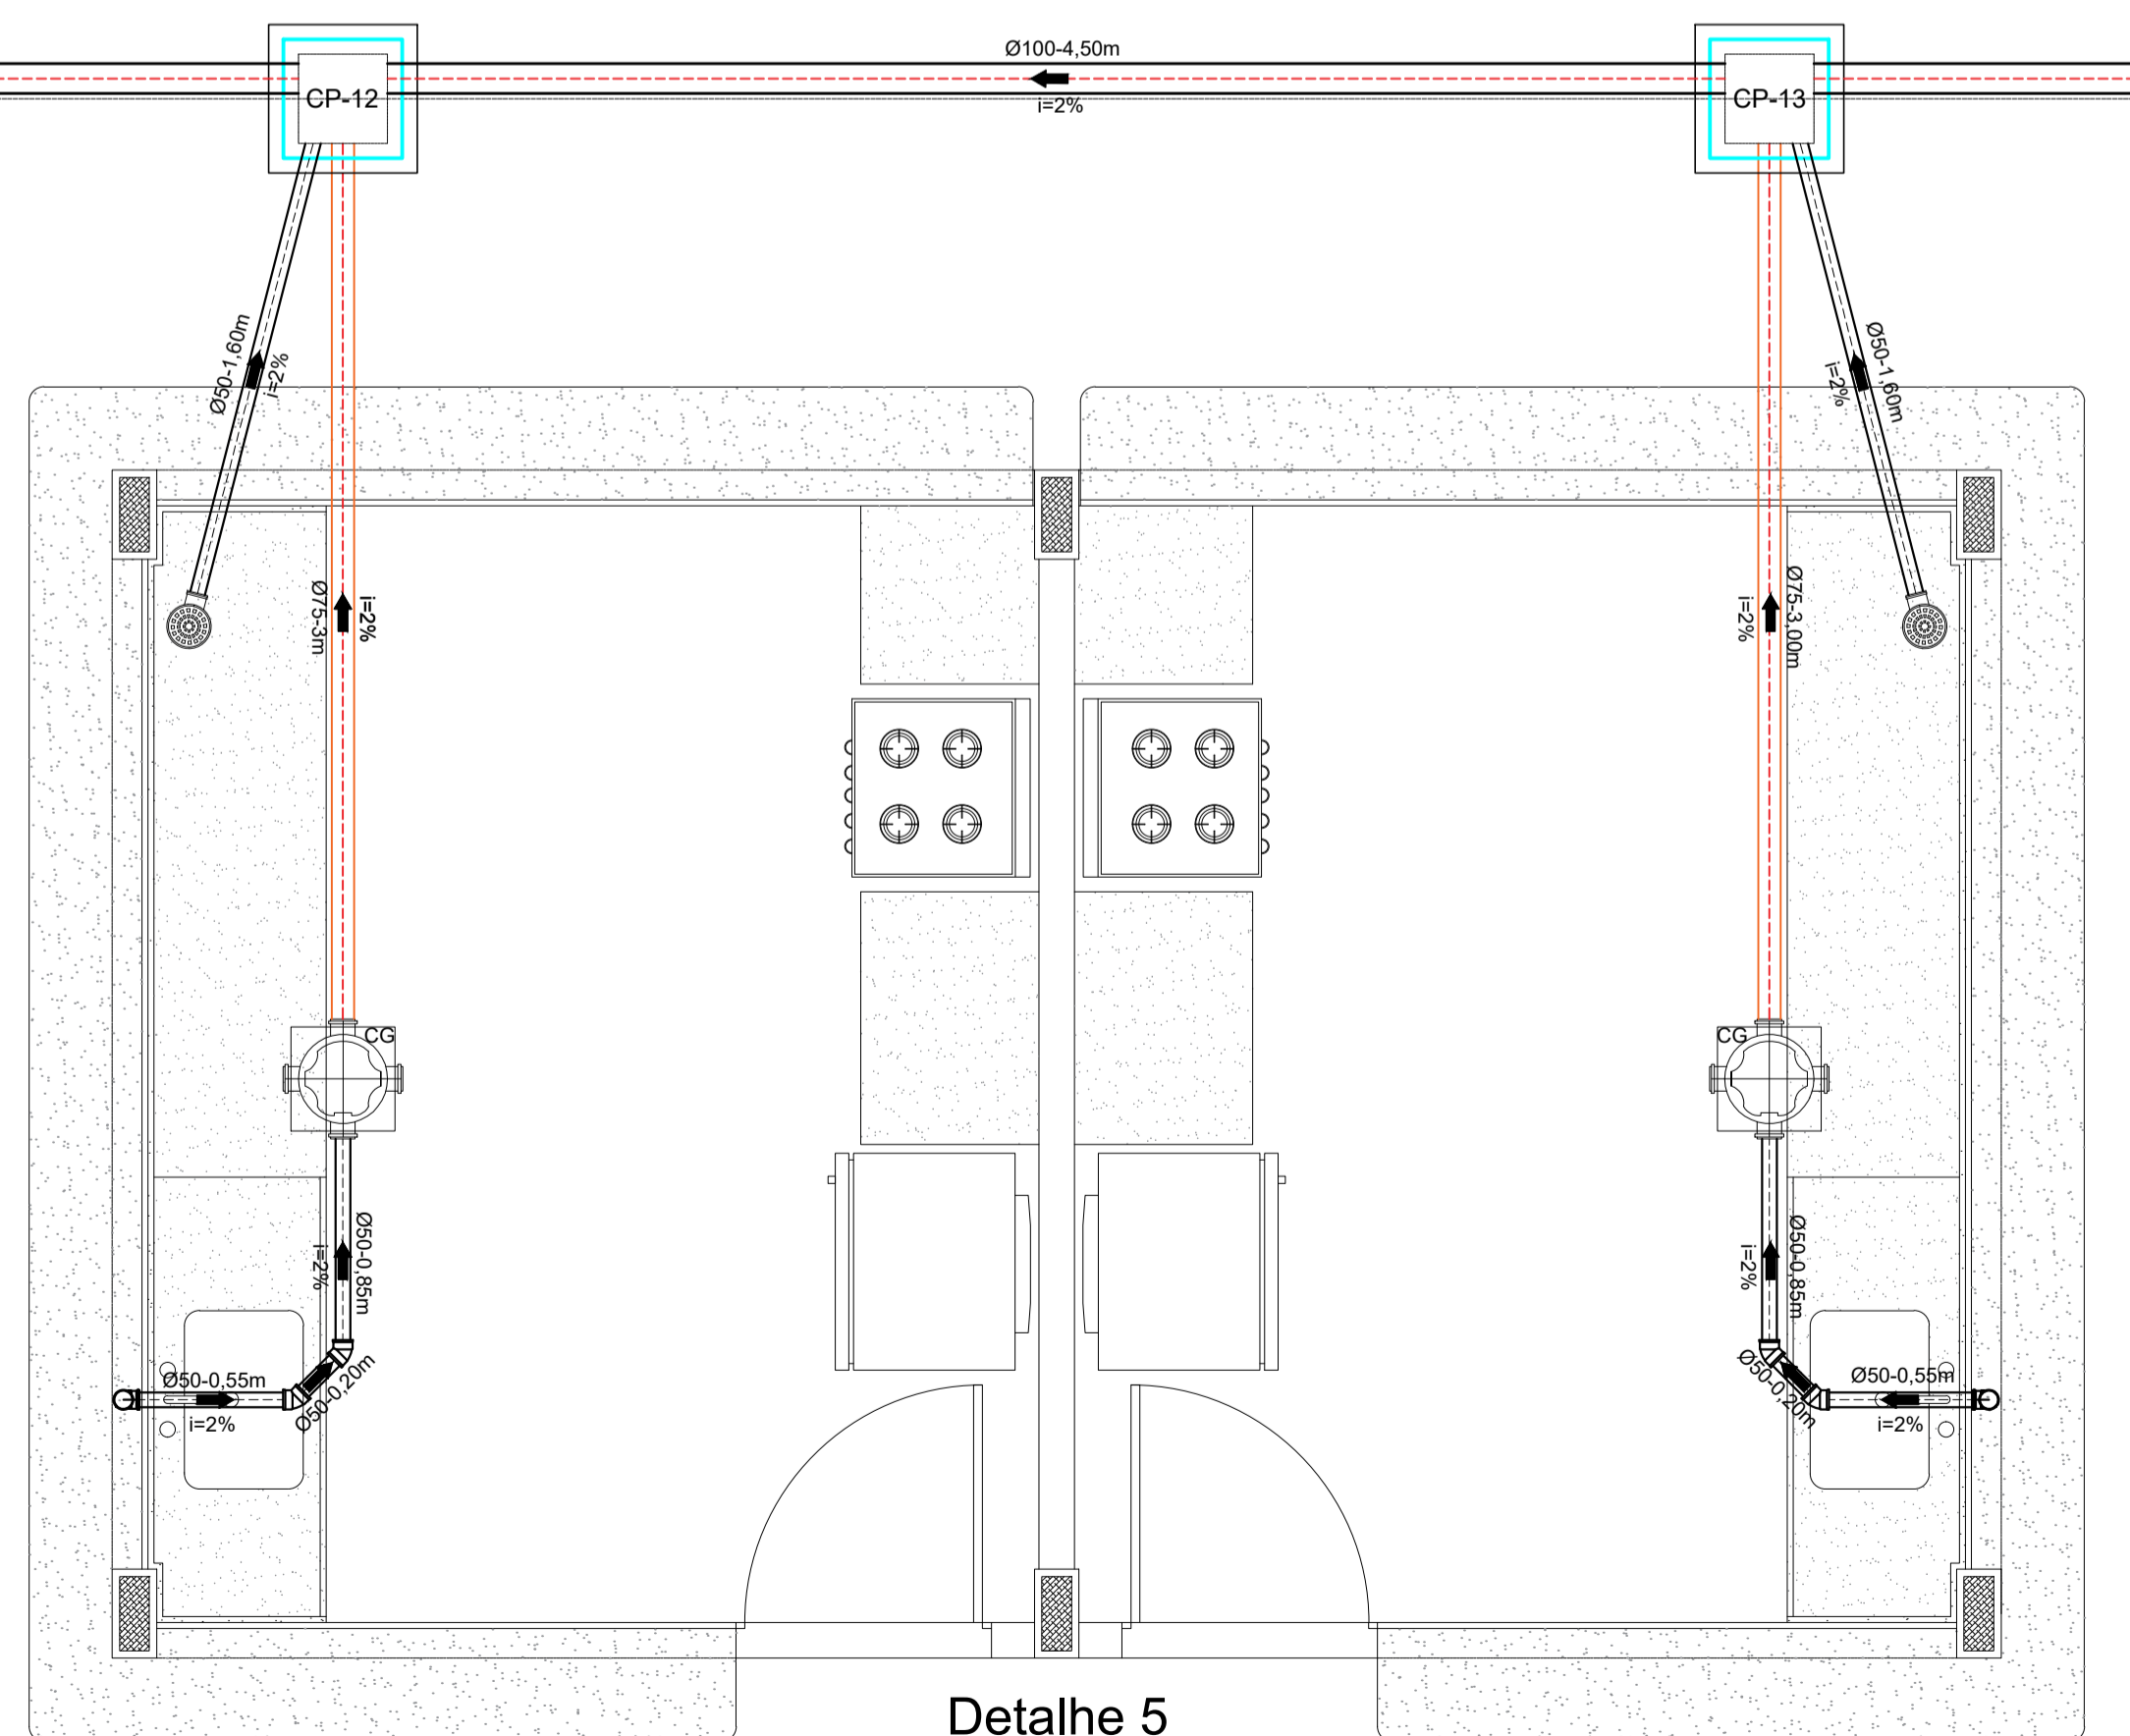

Detalhe 6
Escala 1/25
Quiosques 3 / 4

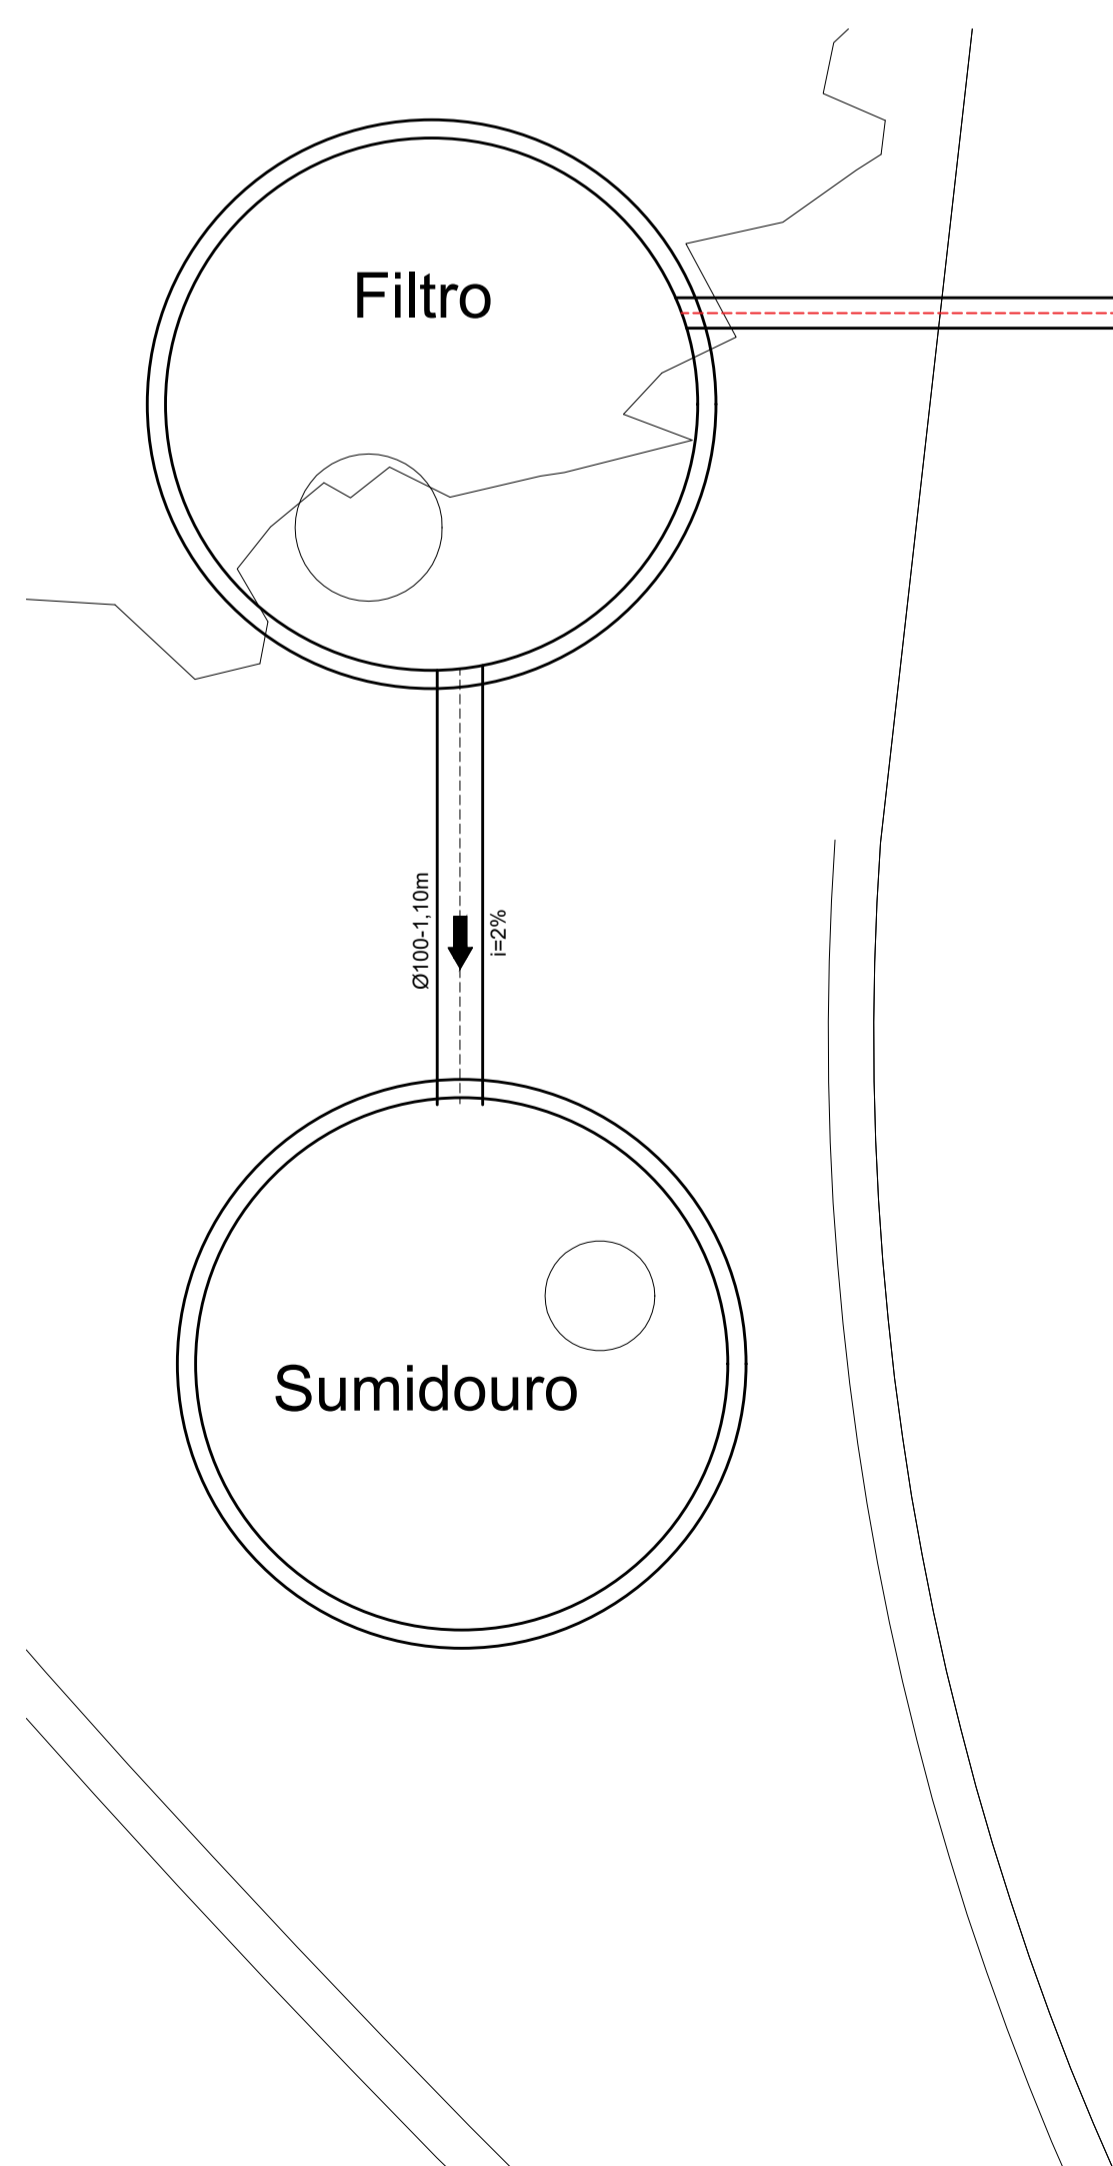

Detalhe 5
Escala 1/25
Quiosques 1 / 2

| LEGENDA E QUANTITATIVO - QUIOSQUES | |
|--|------------|
| Item | Quantidade |
| Tubo de Ø50mm | 32,60m |
| Tubo de Ø75mm | 14,80m |
| Tubo de Ø100mm | 77,35m |
| Joelho de 90° Ø50mm | 10 unid |
| Curva de 90° Ø50mm | 10 unid |
| Joelho de 45° Ø50mm | 08 unid |
| Ralo sifonado | 10 unid |
| Caixa de gordura de PVC | 10 unid |
| CP-01 Caixa de inspeção | 02 unid |
| CP-01 Caixa de passagem de concreto | 16 unid |
| Curva de 90° Ø100mm | 03 unid |
| Sumidouro circular, em concreto pré-moldado Diâmetro Interno de 1,88 metros | 02 unid |
| Filtro Anaeróbico circular, em concreto pré-moldado Diâmetro Interno de 1,88 metros | 17 unid |

NOTAS:

- TODA TUBULAÇÃO E EM PVC RÍGIDO TERÃO MEDIDAS EM MILÍMETROS; OS TUBOS E CONEXÕES DA REDE DE ESGOTO SANITÁRIO COM DIÂMETROS ATÉ 100 mm SERÃO EM PVC TIPO ESGOTO, SÉRIE REFORÇADA, SOLDÁVEL.
- AS LIGAÇÕES DEVERÃO ATENDER OS REGULAMENTOS E NORMAS DAS CONCESSIONÁRIAS LOCAIS.
- A COLUNA DE VENTILAÇÃO DEVE ULTRAPASSAR EM PELO MENOS 30 cm O NÍVEL DA COBERTURA, A FIM DE EVITAR ODORES.
- NAS TUBULAÇÕES ENTERRADAS ADOTAR RECOBRIMENTO MIN. DE 30cm NOS LOCAIS SEM TRAFEGO DE VEÍCULO E 60cm NOS LOCAIS SUJEITOS A TRAFEGO DE VEÍCULO LEVES.
- COMERCIALMENTE OS TUBOS SÃO VENDIDOS COM O COMPRIMENTO DE 6M. LOGO ARREDONDOU-SE, O COMPRIMENTO TOTAL DE TUBO P/ MÚLTIPLO DE 6.

NOTAS:
- MEDIDAS EM METROS;
- VERIFICAR DETALHES CONSTRUTIVOS
- EM CASO DE CONFLITO DE INFORMAÇÕES ENTRE O PROJETO GRÁFICO E O MEMORIAL DESCRITIVO, PREVALECE A INFORMAÇÃO CONTIDA NOS DESENHOS;
- ALTERAÇÕES NESTE PROJETO SOMENTE COM AUTORIZAÇÃO EXPRESSA DO AUTOR
REFERÊNCIAS:
- PLANILHA DE QUANTITATIVOS
- MEMORIAL DESCRITIVO E ESPECIFICAÇÕES TÉCNICAS

CARIMBOS:

PROPRIETÁRIO: PREFEITURA MUNICIPAL DE RURÓPOLIS

PROJETO: ARQª MARUZA BAPTISTA - CAU: 28510-2/PA

| | | | |
|---|---|--|---|
|  MARUZA BAPTISTA ARQUITETURA E URBANISMO F.: 91* 984459467 / 91* 33550070 / 0080 E-MAIL: maruzabap@gmail.com | PREFEITURA MUNICIPAL DE RURÓPOLIS ASSUNTO: REVITALIZAÇÃO DA PRAÇA CÍVICA DO MUNICÍPIO DE RURÓPOLIS/PA LOCAL: AV. PRESIDENTE MEDICI, S/Nº, PRAÇA CÍVICA DO MUNICÍPIO DE RURÓPOLIS/PA CONTEÚDO: PLANTA BAIXA / DETALHES 4, 5, 6 DESENHO CAD: MNB AMORAS / ANDRÉ CASTILHO | | DATA: NOVEMBRO/2021 ÁREA: 17,290,13 m² REV: 00 DATA: Nov/21 ESCALA: INDICADA ESG 03/04 |
| | DIRETORES RESPONSÁVEIS: IBR FIDELIS BORGES ALBERNIZ (SEM AUTORIZAÇÃO DE ASSINATURA) EDUARDO FIDELIS BORGES ALBERNIZ (SEM AUTORIZAÇÃO DE ASSINATURA) | | |

| PRETO | PENAS |
|----------|-------|
| 01 | 0.10 |
| 02 | 0.20 |
| 03 | 0.30 |
| 04 | 0.40 |
| 05 | 0.50 |
| 06 | 0.60 |
| 07 | 0.20 |
| 08 | 0.05 |
| 09 | 0.1 |
| 11 | 0.6 |
| RESTANTE | COR |
| 0.2 | |