

Planta Baixa  
Escala 1/50

ESPECIFICAÇÕES	
PISOS	
P1	PISO CORUNDUM
REVESTIMENTOS	
R1	REVESTIMENTO CERÂMICO COM PLACAS TIPO ESMALTADA, DIMENSÕES 20x20cm ATÉ O FORRO.
R2	PAREDE COM ACABAMENTO EM TINTA LÁTEX ACRÍLICA BRANCA
R3	PAREDE COM ACABAMENTO EM TINTA LÁTEX ACRÍLICA NA COR VERDE
FORRO	
F1	FORRO EM PVC LISO.

NBR 9050-20 - NORMA DE ACESSIBILIDADE.

**7.7.2.1 Altura da bacia**  
As bacias e assentos sanitários acessíveis não podem ter abertura frontal e devem estar a uma altura entre 0,43 m e 0,45 m do piso acabado, medidas a partir da borda superior sem o assento. Com o assento, esta altura deve ser de no máximo 0,46 m para as bacias de adulto, e 0,36 m para as infantis.

**7.7.2.2 Barras de apoio na bacia sanitária**  
**7.7.2.2.1** Junto à bacia sanitária, quando houver parede lateral, devem ser instaladas barras para apoio e transferência. Uma barra reta horizontal com comprimento mínimo de 0,80 m, posicionada horizontalmente, a 0,89 m de altura do piso acabado (medidos pelos eixos de fixação) a uma distância de 0,40 m entre o eixo da bacia e a face da barra e deve estar posicionada a uma distância de 0,50 m da borda frontal da bacia. Também deve ser instalada uma barra reta com comprimento mínimo de 0,70 m, posicionada verticalmente, a 0,10 m acima da barra horizontal e 0,30 m da borda frontal da bacia sanitária.  
**7.7.2.2.2** Junto à bacia sanitária, na parede do fundo, deve ser instalada uma barra reta com comprimento mínimo de 0,80 m, posicionada horizontalmente, a 0,89 m de altura do piso acabado (medido pelos eixos de fixação), com uma distância máxima de 0,11 m da sua face externa à parede e estendendo-se 0,30 m além do eixo da bacia em direção à parede lateral.  
**7.7.2.2.3** Para bacias sanitárias com caixa acoplada, que possuam altura que não permita a instalação da barra descrita em 7.7.2.2, esta pode ser instalada a uma altura de até 0,89 m do piso acabado (medido pelos eixos de fixação), devendo ter uma distância máxima de 0,11 m da sua face externa à parede, distância mínima de 0,04 m da superfície superior da tampa da caixa acoplada e 0,30 m além do eixo da bacia em direção à parede lateral, conforme Figuras 108 e 110. A barra reta na parede do fundo pode ser substituída por uma barra lateral articulada, desde que a extremidade da barra esteja a no mínimo 0,10 m da borda frontal da bacia.

**NOTA:**  
CONFORME O MANUAL DE PADRÃO DE OCUPAÇÃO E DIMENSIONAMENTO DE AMBIENTES EM IMÓVEIS INSTITUCIONAIS DA ADMINISTRAÇÃO PÚBLICA FEDERAL DIRETA, AUTÁRQUICA E FUNDACIONAL (produzido pela Secretaria de Coordenação e Governança do Patrimônio da União do Ministério da Economia – é um instrumento explicativo, auxiliar ao cumprimento da Portaria Conjunta nº 38, de 31 de julho de 2020, [https://www.gov.br/economia/p/controle-de-controle/publicacoes/guia-e-manual-manual\\_racionaliza\\_08jul2020.pdf](https://www.gov.br/economia/p/controle-de-controle/publicacoes/guia-e-manual-manual_racionaliza_08jul2020.pdf))  
A ÁREA CONSTRUÍDA É A SOMATÓRIA DAS ÁREAS COBERTAS TOTAIS DE UMA EDIFICAÇÃO, QUE INCLUI AS ÁREAS DE PROJEÇÃO DE PAREDES E EXCLUI AS ÁREAS DE PROJEÇÃO DE COBERTURAS EM BALANÇO COM ATÉ 1,20 M (UM METRO E VINTE CENTÍMETROS) DE AFASTAMENTO.

**NOTAS**  
- MEDIDAS EM METROS;  
- VERIFICAR DETALHES CONSTRUTIVOS  
- EM CASO DE CONFLITO DE INFORMAÇÕES ENTRE O PROJETO GRÁFICO E O MEMORIAL DESCRITIVO, PREVALECE A INFORMAÇÃO CONTIDA NOS DESENHOS;  
- NBR 9050-20 - NORMA DE ACESSIBILIDADE;  
- LEI DE ACESSIBILIDADE Nº 13.146/2015;  
- ALTERAÇÕES NESTE PROJETO SOMENTE COM AUTORIZAÇÃO EXPRESSA DO AUTOR

**REFERÊNCIAS:**  
- PLANILHA DE QUANTITATIVOS  
- MEMORIAL DESCRITIVO E ESPECIFICAÇÕES TÉCNICAS

CARIMBOS:

PROPRIETÁRIO: PREFEITURA MUNICIPAL DE RURÓPOLIS


PROJETO: ARQª MARUZA BAPTISTA - CAU:28510-2/PA

MARUZA BAPTISTA  
ARQUITETURA E URBANISMO


f.: 91\* 964459467  
/ 91\* 33550070 / 0080  
E-MAIL: maruzabap@gmail.com

PREFEITURA MUNICIPAL DE RURÓPOLIS

ASSUNTO :	TERMINAL RODOVIÁRIO DE RURÓPOLIS/PA	DATA:	FEVEREIRO/2022
LOCAL:	AV. PRESIDENTE MEDICI, S/Nº, TERMINAL INTERMUNICIPAL DO MUNICÍPIO DE RURÓPOLIS/PA	REV:	00 DATA: Fev/22
CONTEÚDO:	PLANTA BAIXA E CORTES AA E BB	ESCALA:	1/50
DESENHO CAD :	MNB AMORAS / KAURIA GOMES	PROJETO:	ARQ
			09/11

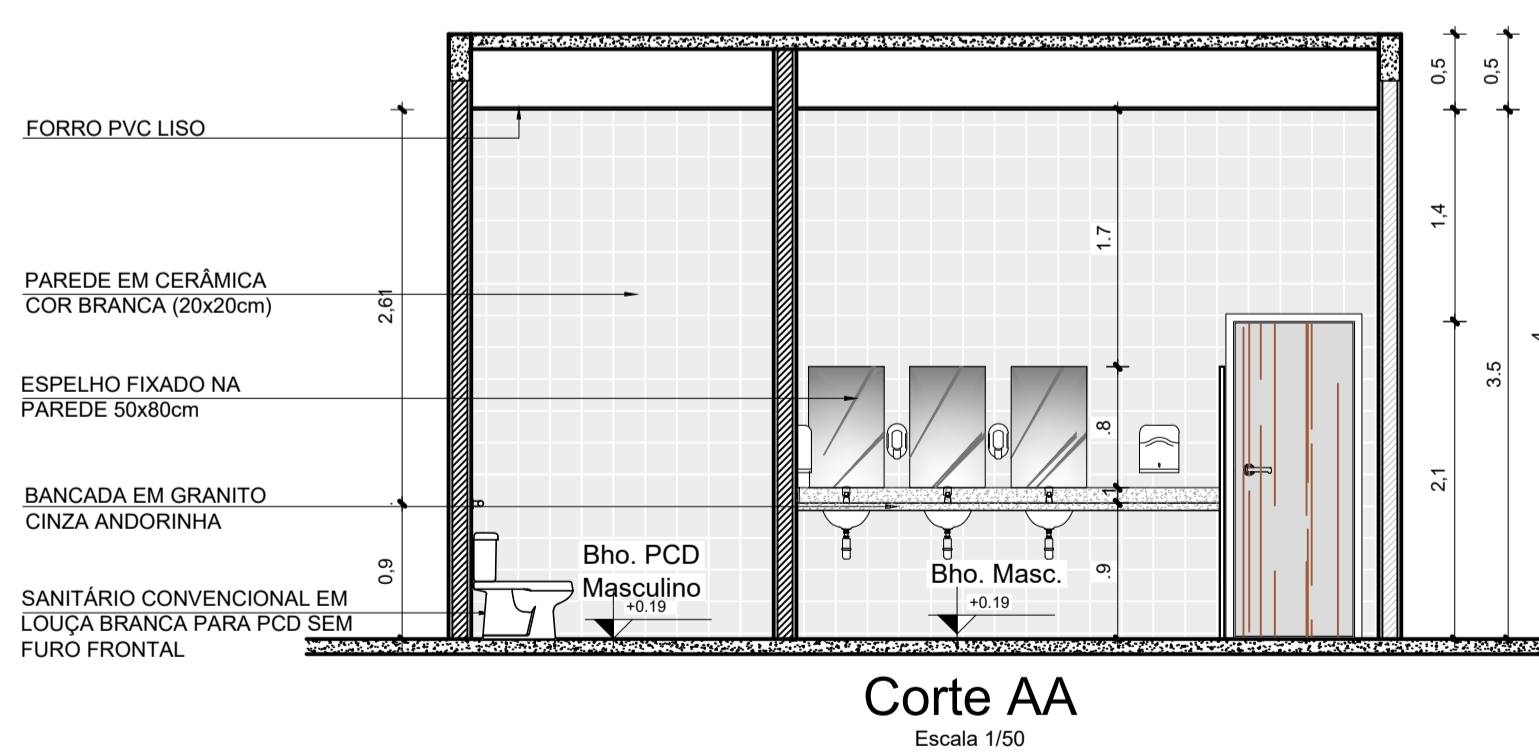

Corte AA  
Escala 1/50

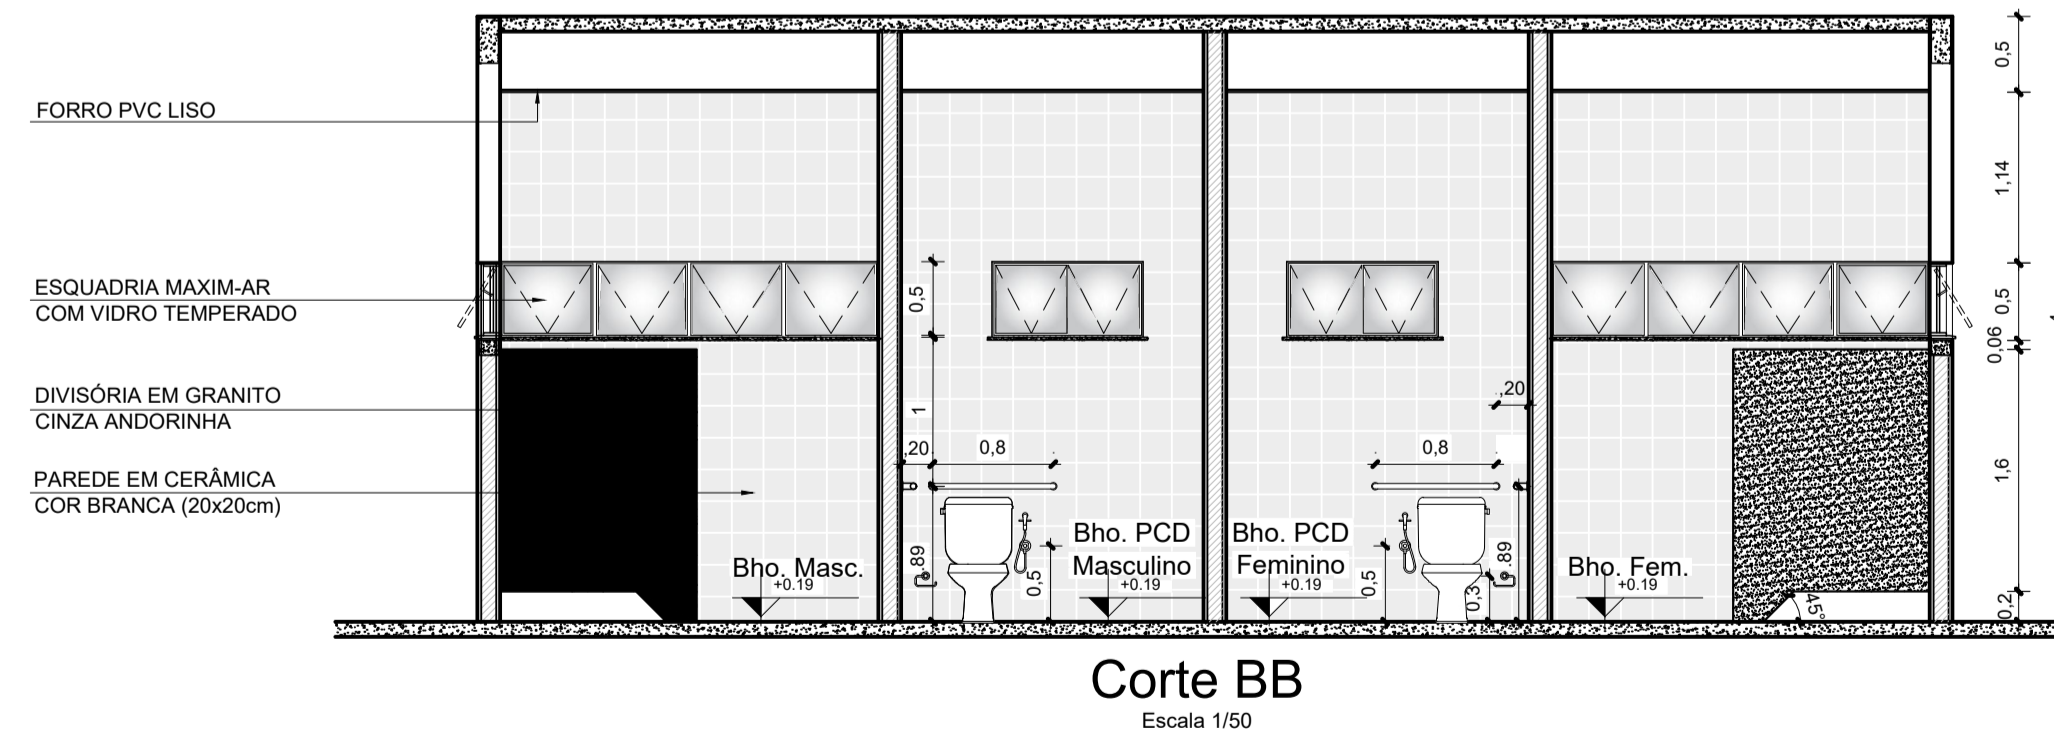

Corte BB  
Escala 1/50