



3 PERSPECTIVA  
ESCALA

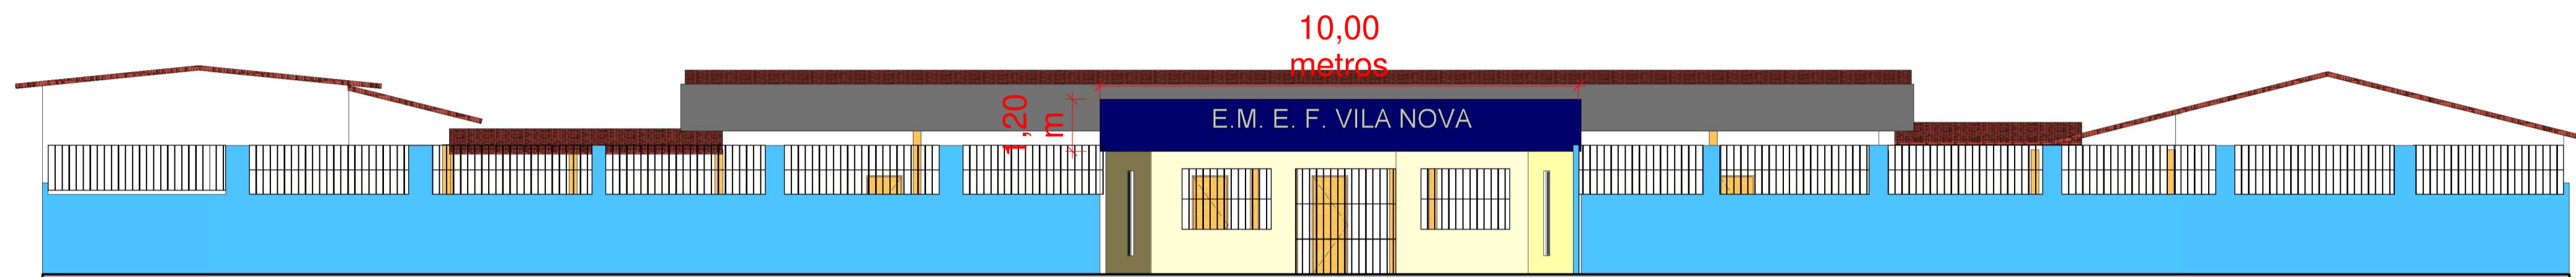

4 FACHADA SUL  
ESCALA 1:100

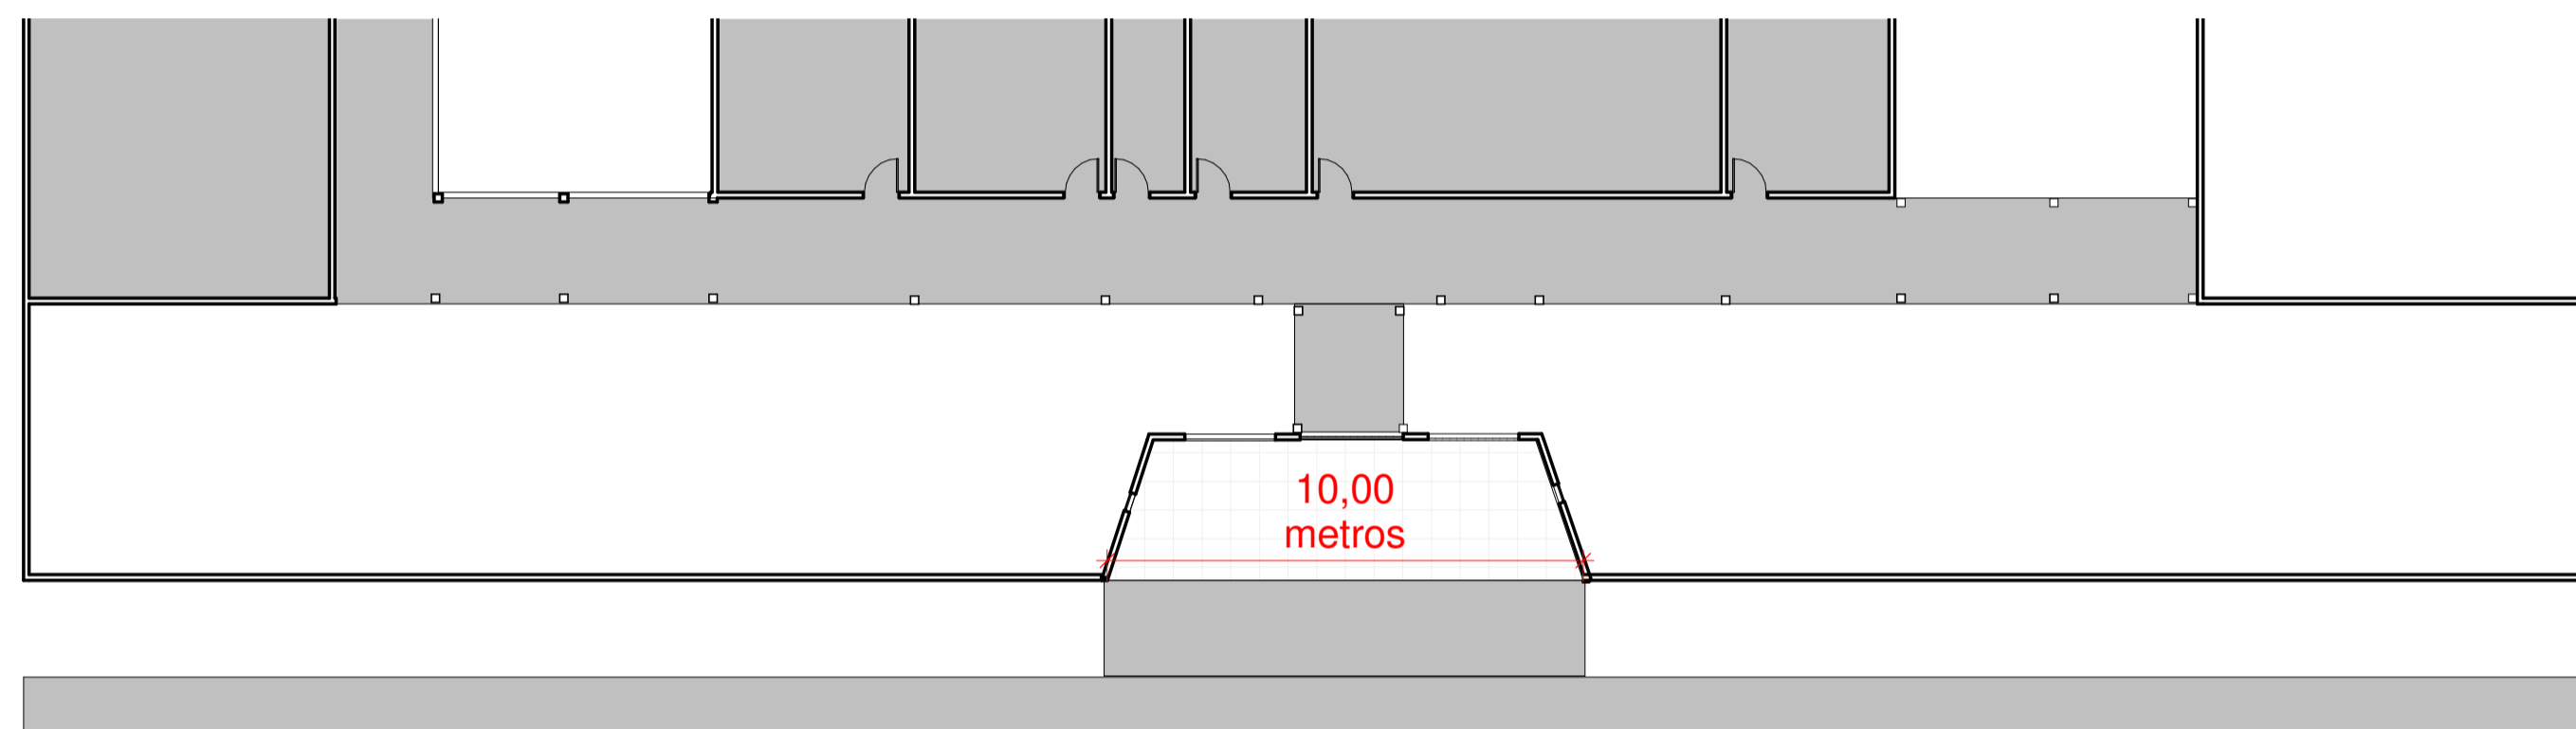

1 PLANTA BAIXA TÉRREO  
ESCALA 1:150



2 Vista 3D 3  
ESCALA

**Obra:** *Fachada da  
E. M. E. F. VILA NOVA*


**Prefeitura Municipal de Rurópolis**  
TRABALHO E DESENVOLVIMENTO  
CPF/CNPJ: 10.222.297/0001-93  
Rua 10 de Maio, nº 263 - Centro,  
Rurópolis/PA, 68.165-000.

**Autor do projeto:**

Jehnyne Damasceno  
CREA - PA: 15140280418

**Jehnyne Damasceno Santos**  
ENG. CIVIL  
jehnynedamasceno@gmail.com  
(93) 99195-1712

**Data:**  
Junho /2023

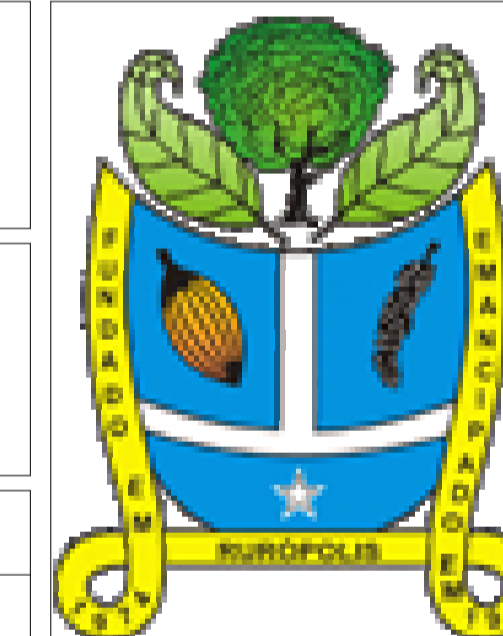

**Endereço da Obra/Serviço:**  
Av. Paulo Freire, nº232  
Bairro: Vila Nova,  
Rurópolis/PA, CEP: 68.165-000.

Visto da Prefeitura:

**Conteúdo da Folha:**  
Planta baixa, corte e vista 3D .

**Responsável técnico:**

Área do terreno:

Área reformada: 12,00m²

**PROJETO:**  
**EDIFICAÇÃO:  
FACHADA ACM**

Escala: INDICADA

Folha: A - 04