



5 CORTE LONGITUDINAL 1
ESCALA 1:75



6 CORTE TRANSVERSAL 1
ESCALA 1:75

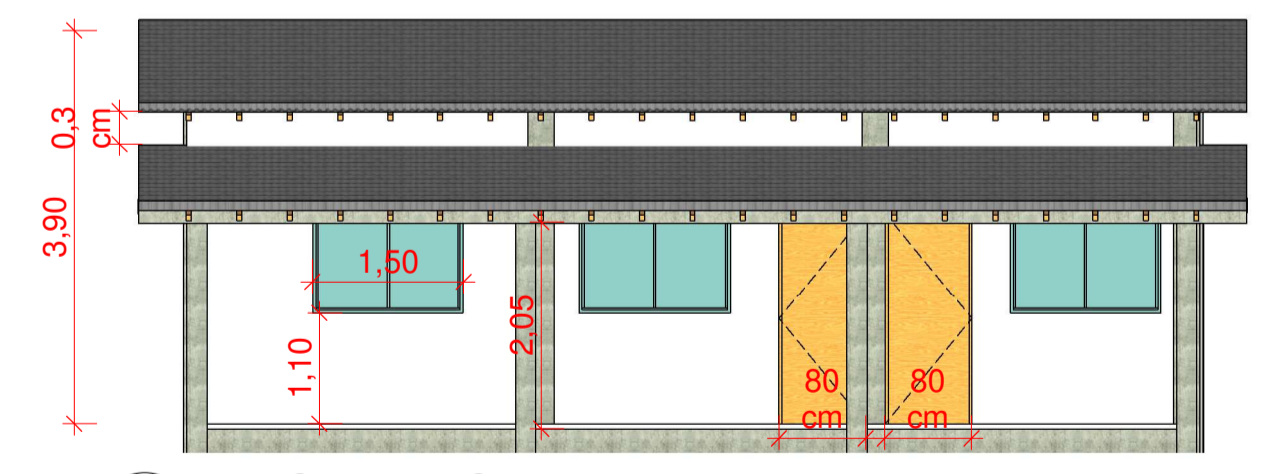


3 FACHADA SUL
ESCALA 1:75

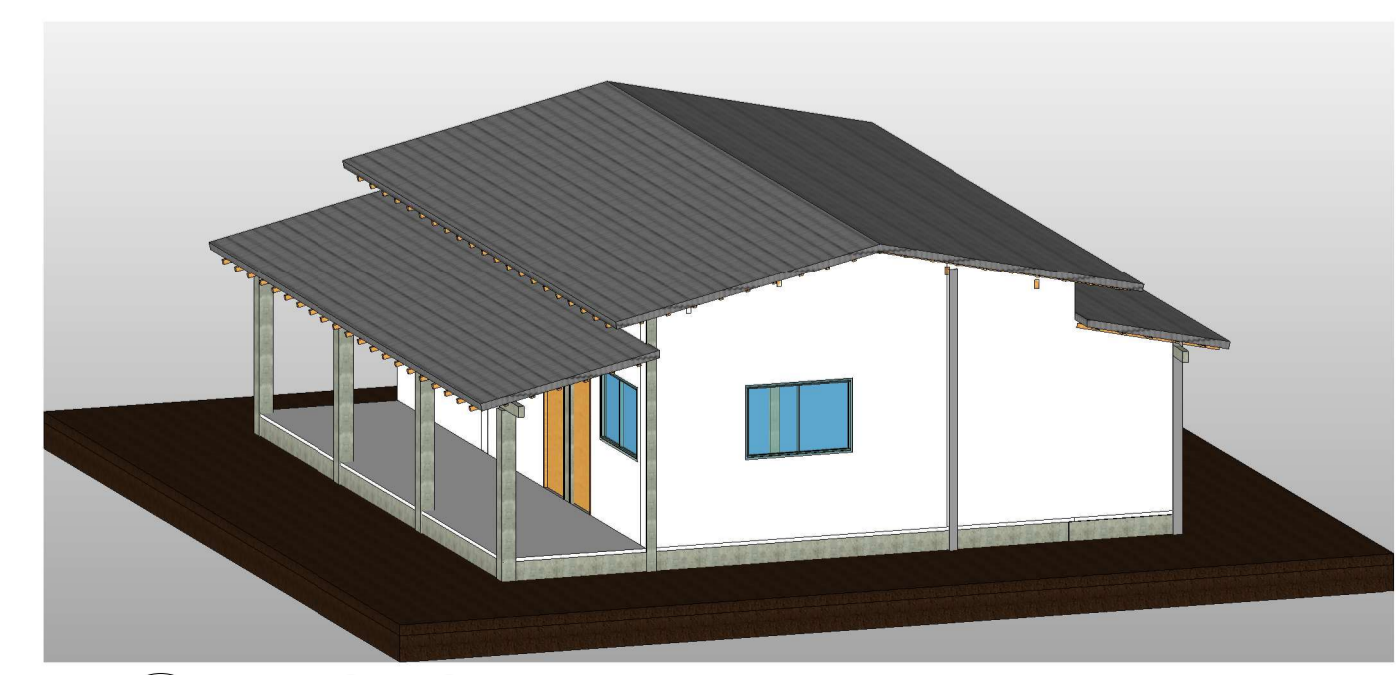


7 PERSPECTIVA
ESCALA

1 PLANTA BAIXA TÉRREO
ESCALA 1:50

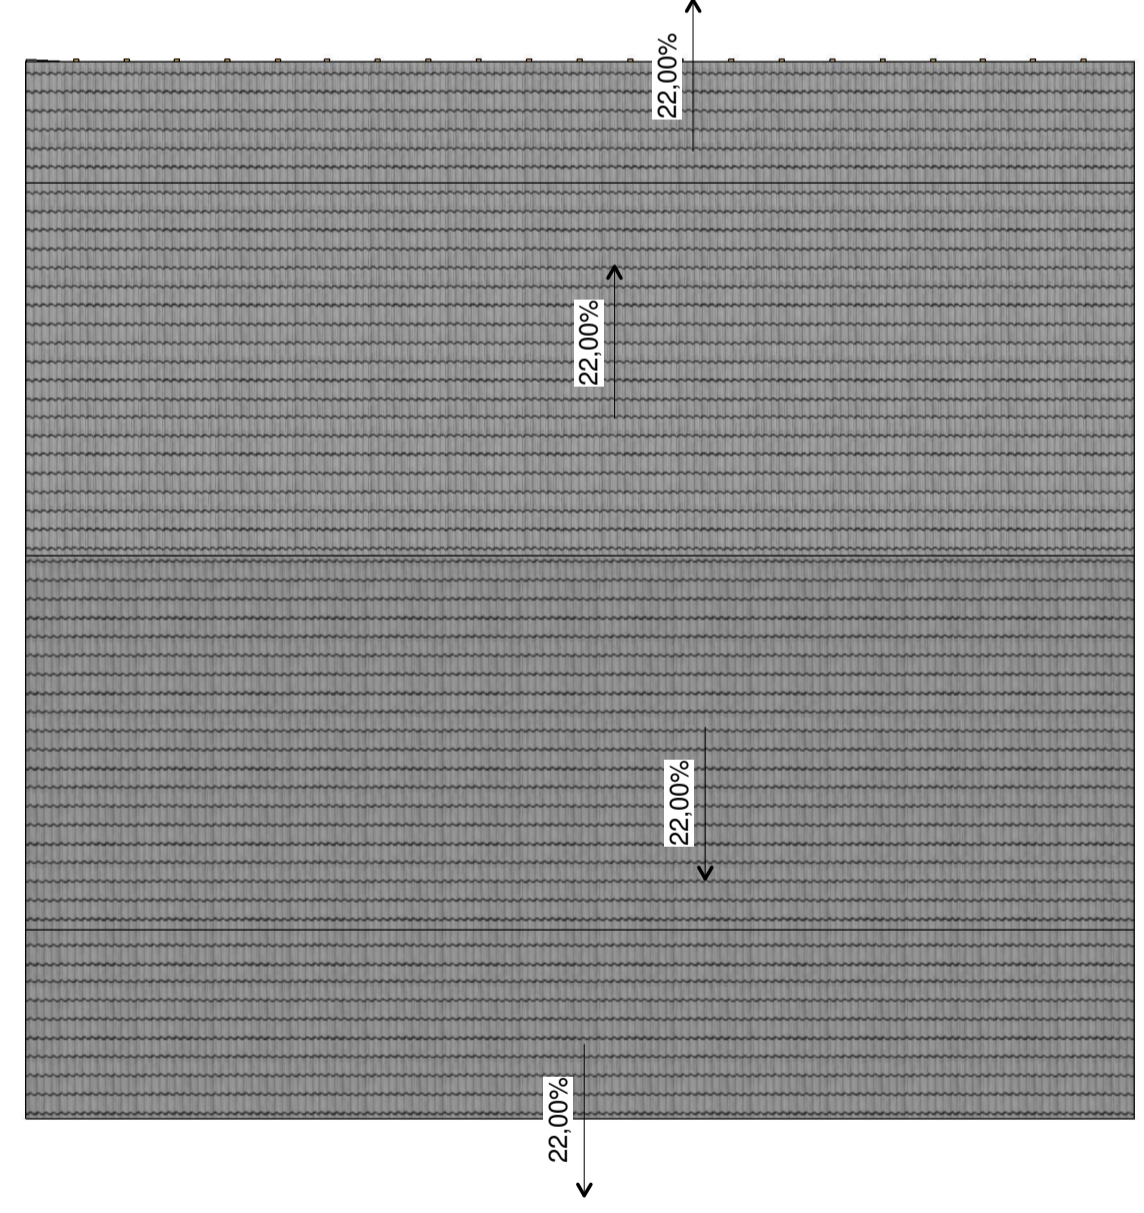

2 PLANTA BAIXA DE CBERTURA
ESCALA 1:75

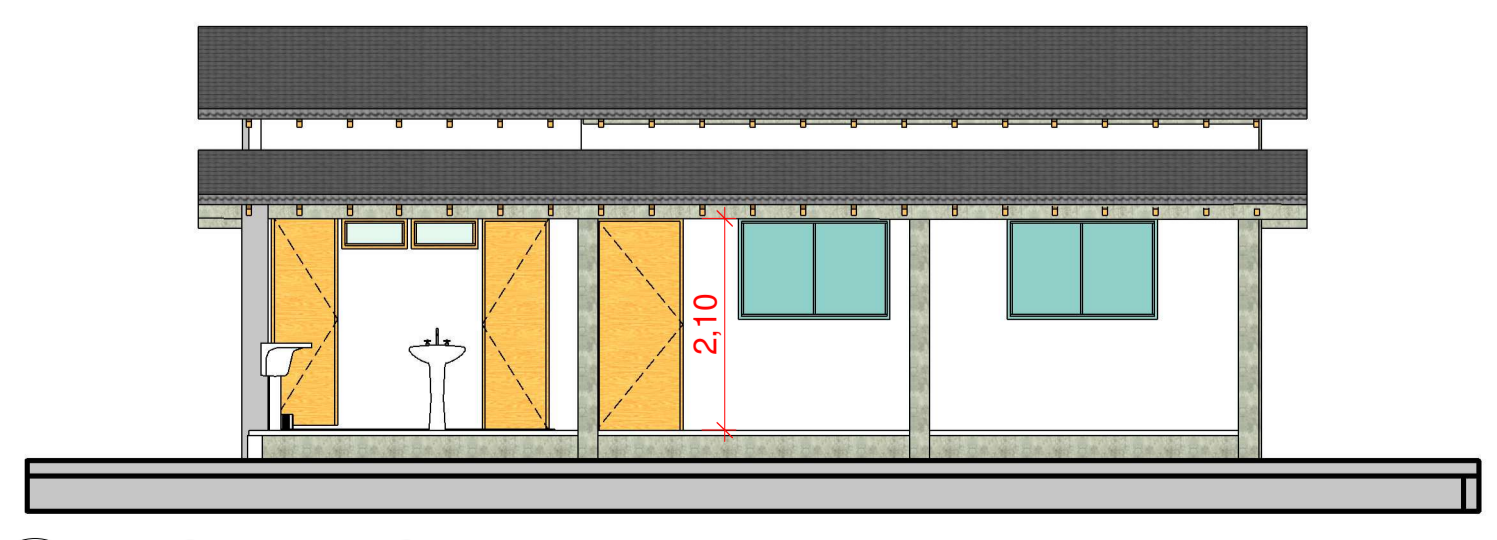

4 FACHADA NORTE
ESCALA 1:75



8 Vista 3D 1
ESCALA



9 Vista 3D 2
ESCALA

Obra:
CONSTRUÇÃO DA ESCOLA MUNICIPAL DE ENSINO FUNDAMENTAL (EMEF) MANUEL BANDEIRA

Prefeitura Municipal de Rurópolis
TRABALHO E DESENVOLVIMENTO
CPF/CNPJ: 10.222.297/0001-93
Rua 10 de Maio, nº 263 - Centro,
Rurópolis/PA, 68.165-000.



Autor do projeto:

Jehnyve Damasceno
CREA - PA: 15140280418
Jehnyne Damasceno Santos
ENG. CIVIL
jehnynedamasceno@gmail.com
(93) 99195-1712

Data:
Julho /2023

Endereço da Obra/Serviço:

Vicinal do km 100 - Rodovia BR-230
(Transamazônica), km 100. Zona rural.
Rurópolis/PA, CEP: 68.165-000.

Visto da Prefeitura:

Conteúdo da Folha:

Planta baixa, cortes, fachadas e perspectivas..

Responsável técnico:

Área do terreno:	
Área reformada:	95,00 m ²
Escala:	INDICADA
Folha:	A - 04

PROJETO:

EDIFICAÇÃO