




PLANTA DE SITUAÇÃO
ESC: S/ ESCALA

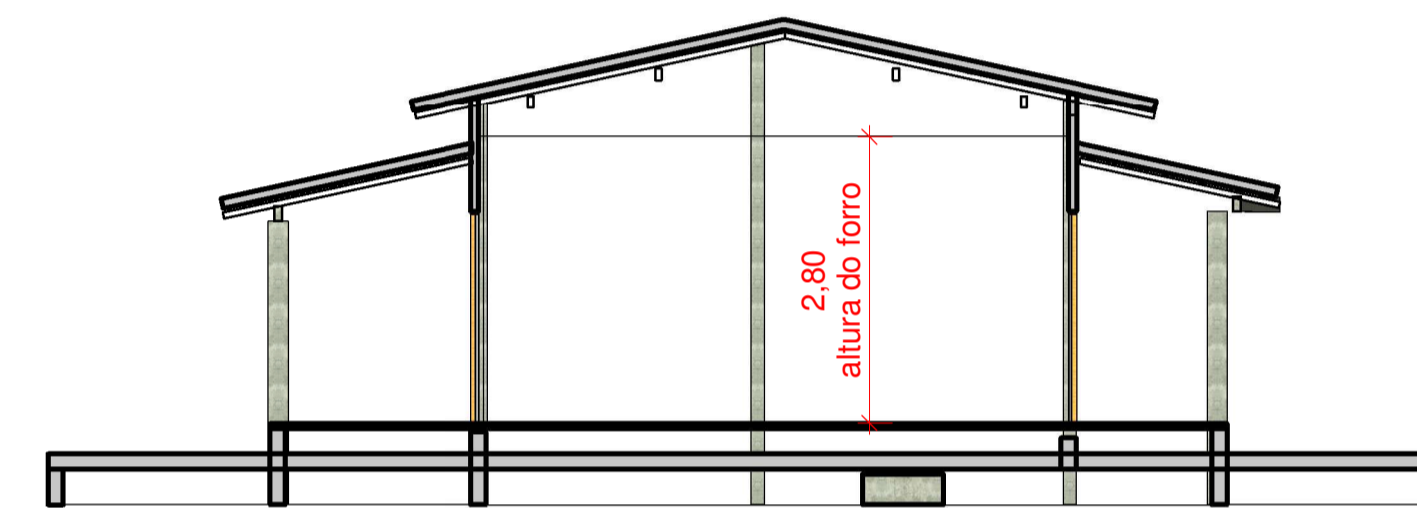


5 CORTE LONGITUDINAL 1
ESCALA 1:75

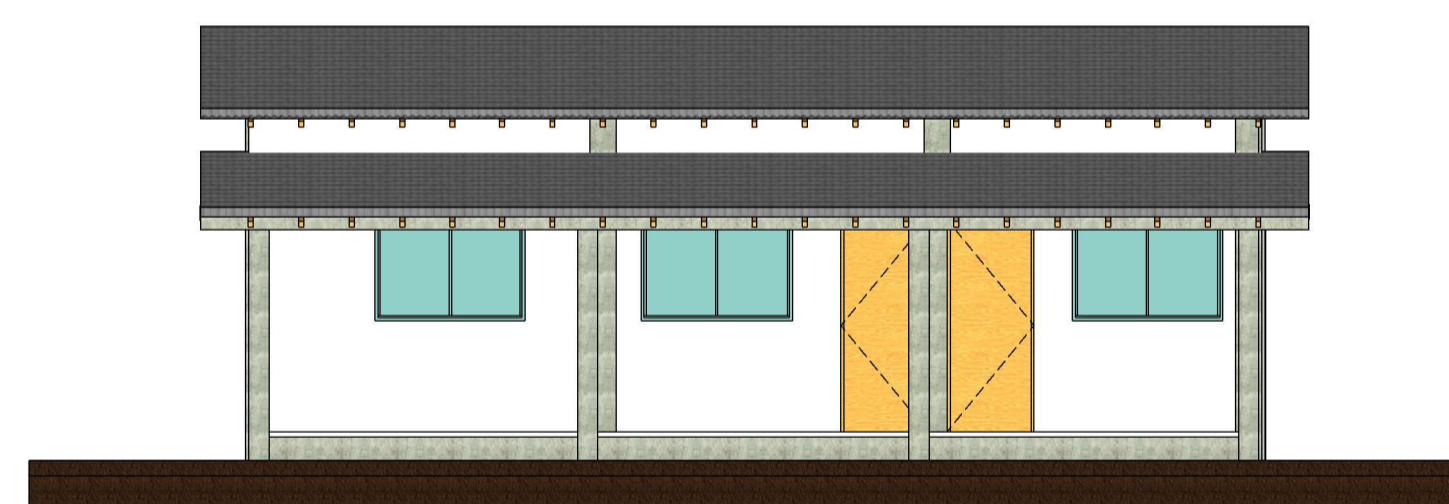

6 CORTE TRANSVERSAL 1
ESCALA 1:75

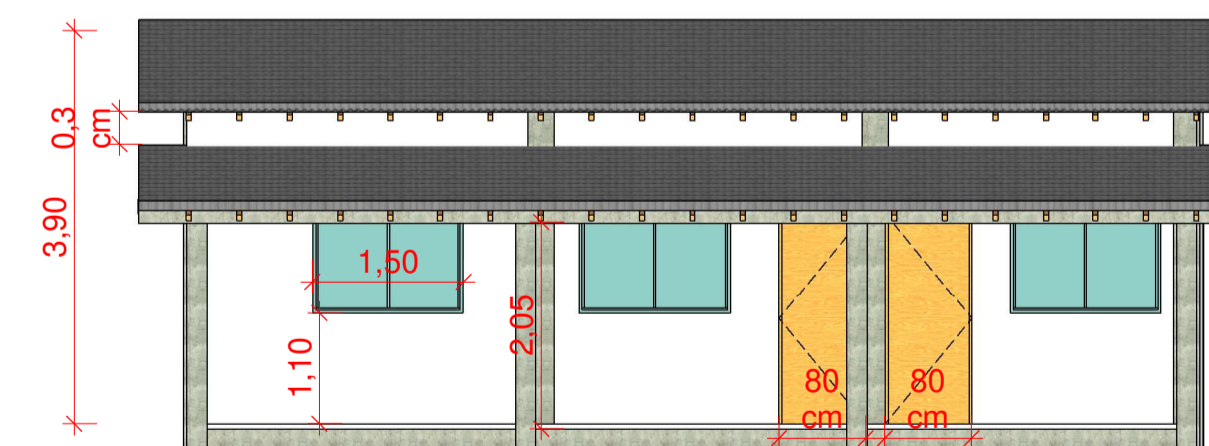


3 FACHADA SUL
ESCALA 1:75

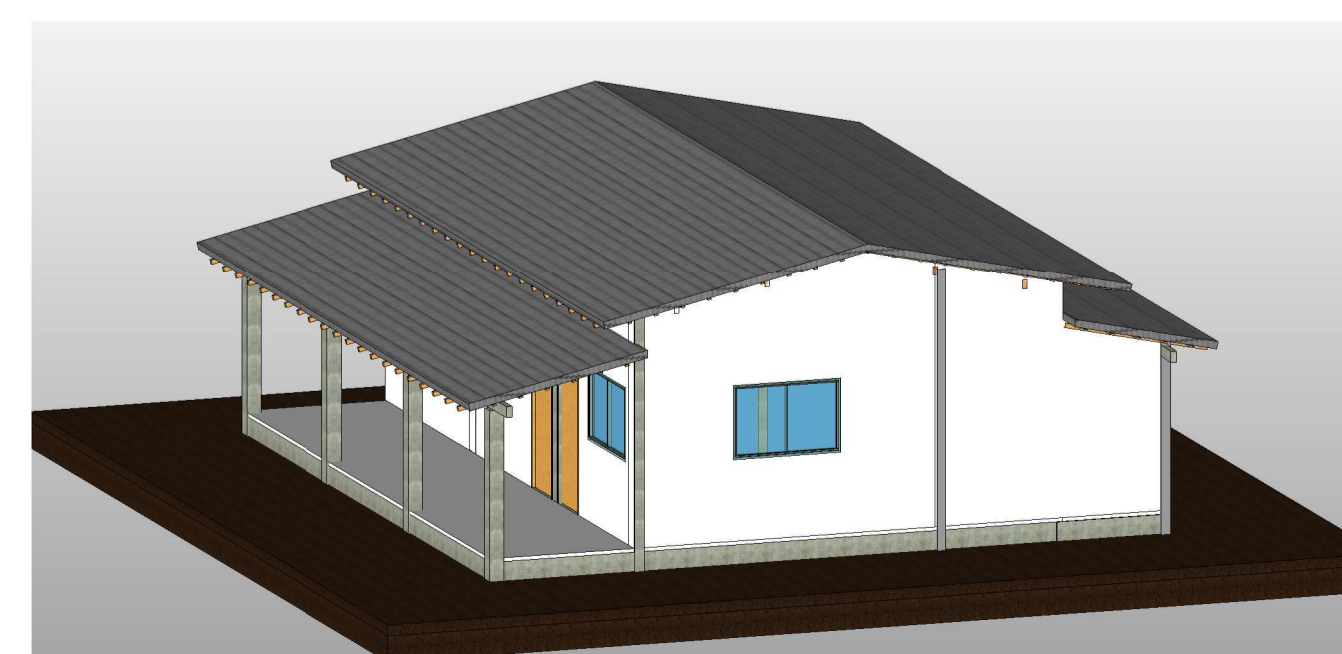


7 PERSPECTIVA
ESCALA

1 PLANTA BAIXA TÉRREO
ESCALA 1:50

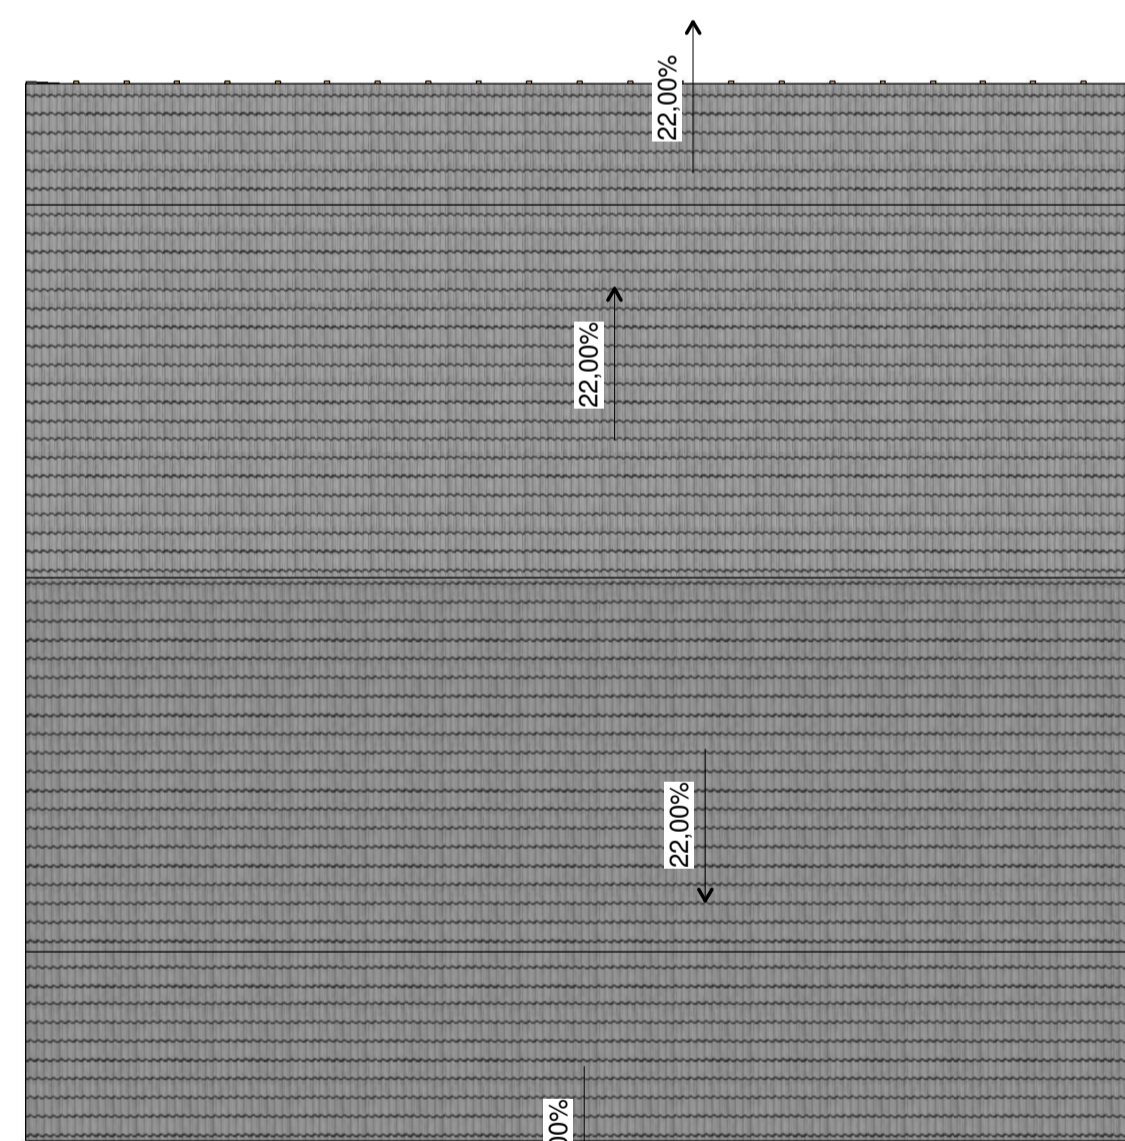

2 PLANTA BAIXA DE CBERTURA
ESCALA 1:75

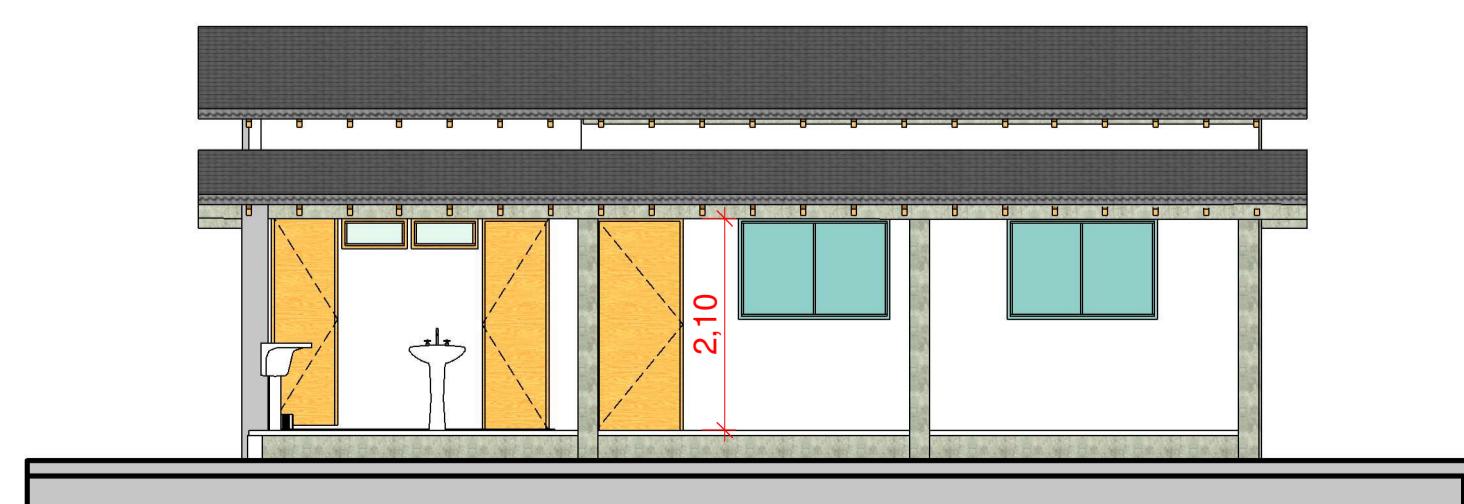

4 FACHADA NORTE
ESCALA 1:75




8 Vista 3D 1
ESCALA



9 Vista 3D 2
ESCALA

Obra:
CONSTRUÇÃO DA ESCOLA MUNICIPAL DE ENSINO FUNDAMENTAL (EMEF) SÃO JOÃO

Prefeitura Municipal de Rurópolis
TRABALHO E DESENVOLVIMENTO
CPF/CNPJ:10.222.297/0001-93
Rua 10 de Maio, nº 263 - Centro,
Rurópolis/PA, 68.165-000.

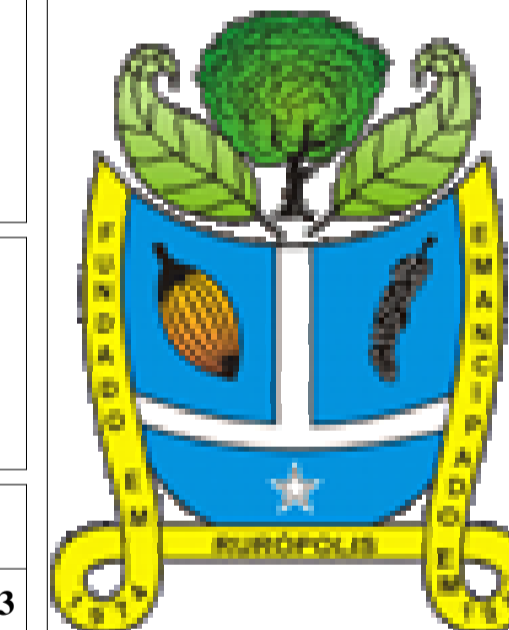

Autor do projeto:

Jehnyne Damasceno
CREA - PA: 15140280418

Jehnyne Damasceno Santos
ENG. CIVIL
jehnynedamasceno@gmail.com

Data:
Novembro /2023

Endereço da Obra/Serviço:

Vicinal São Clemente, km 185.
Rodovia BR-163. Zona rural. Comunidade
São João - Rurópolis/PA, CEP: 68.165-000

Visto da Prefeitura:

Conteúdo da Folha:

Planta baixa, cortes, fachadas e perspectivas..

Responsável técnico:

Área do terreno:

Área reformada: 95,00 m²

Escala: INDICADA

Folha: A - 01

PROJETO:

EDIFICAÇÃO