



1 PLANTA BAIXA TÉRREO  
ESCALA 1:50



2 PLANTA BAIXA DE CBERTURA  
ESCALA 1:75

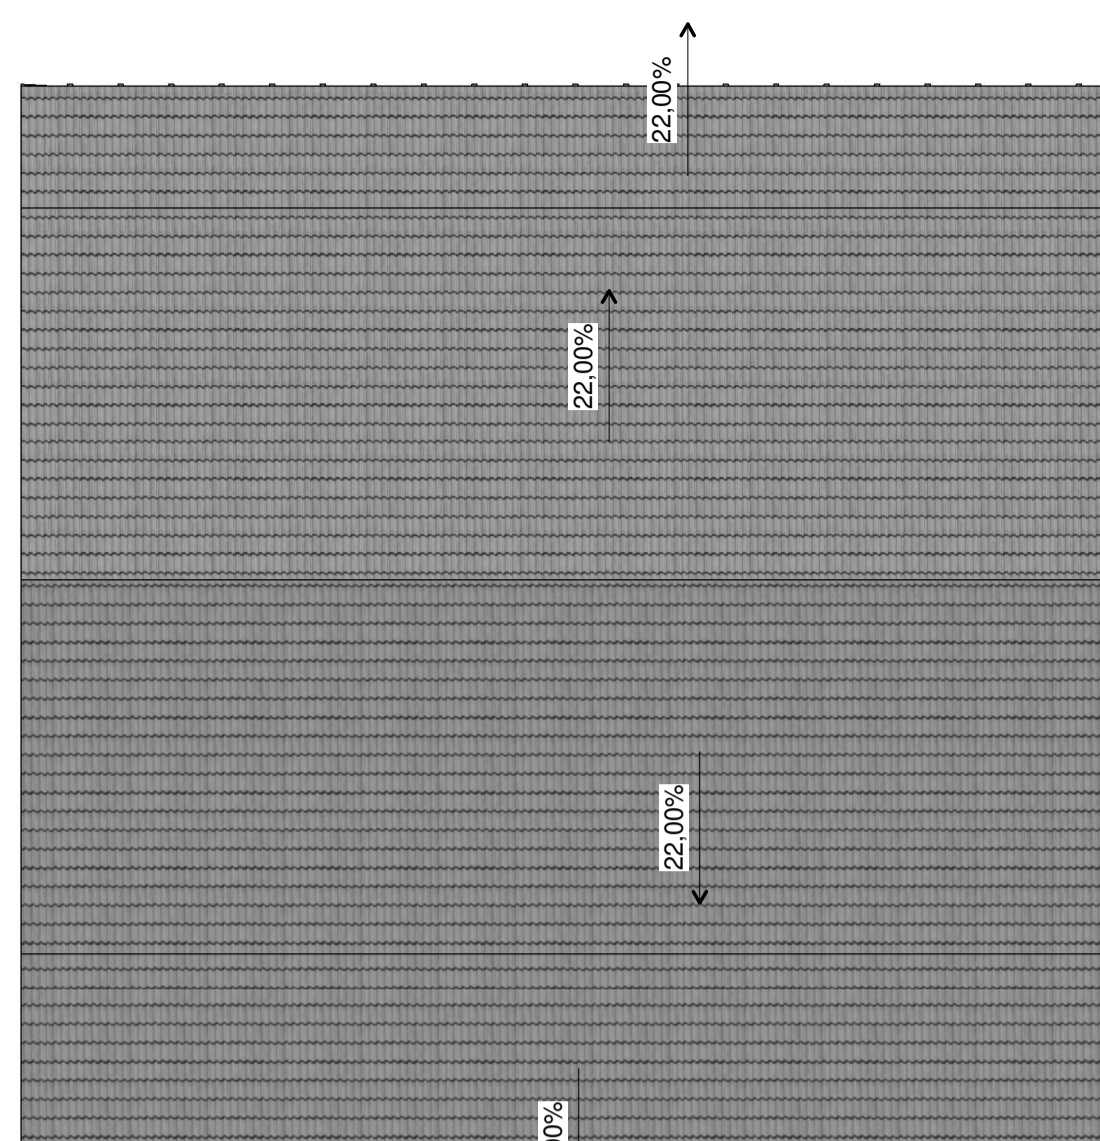


9 Vista 3D 2  
ESCALA

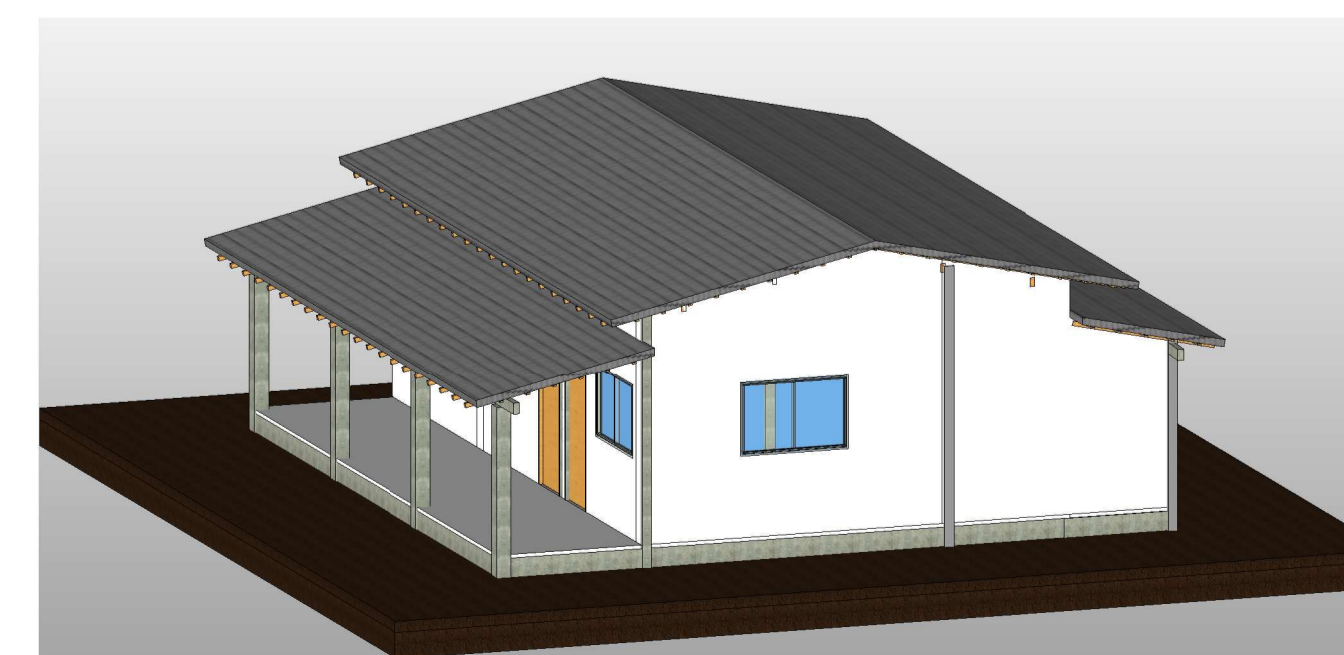


7 PERSPECTIVA  
ESCALA




8 Vista 3D 1  
ESCALA

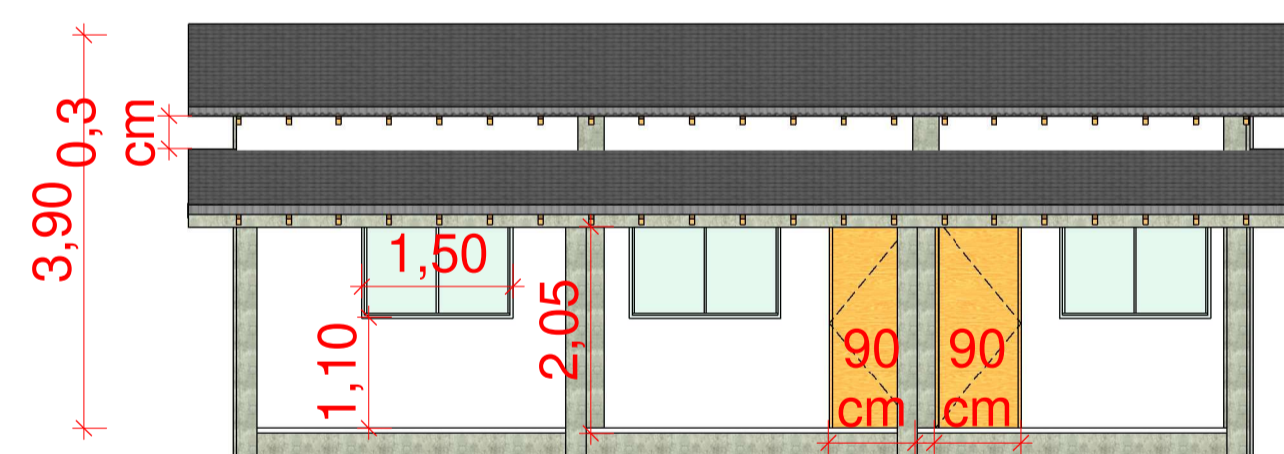


3 FACHADA SUL  
ESCALA 1:75

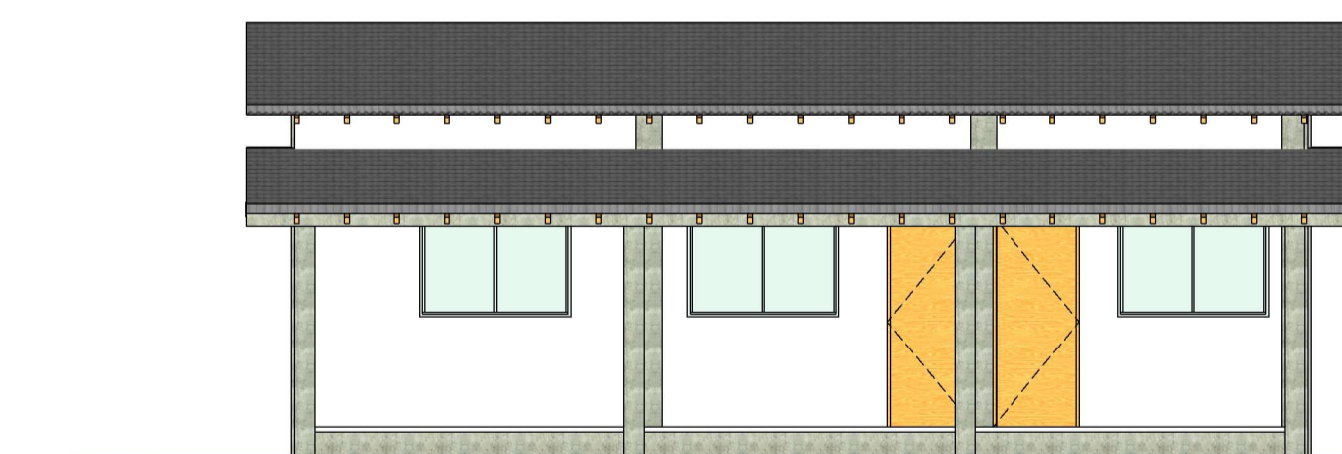

6 CORTE TRANSVERSAL 1  
ESCALA 1:75

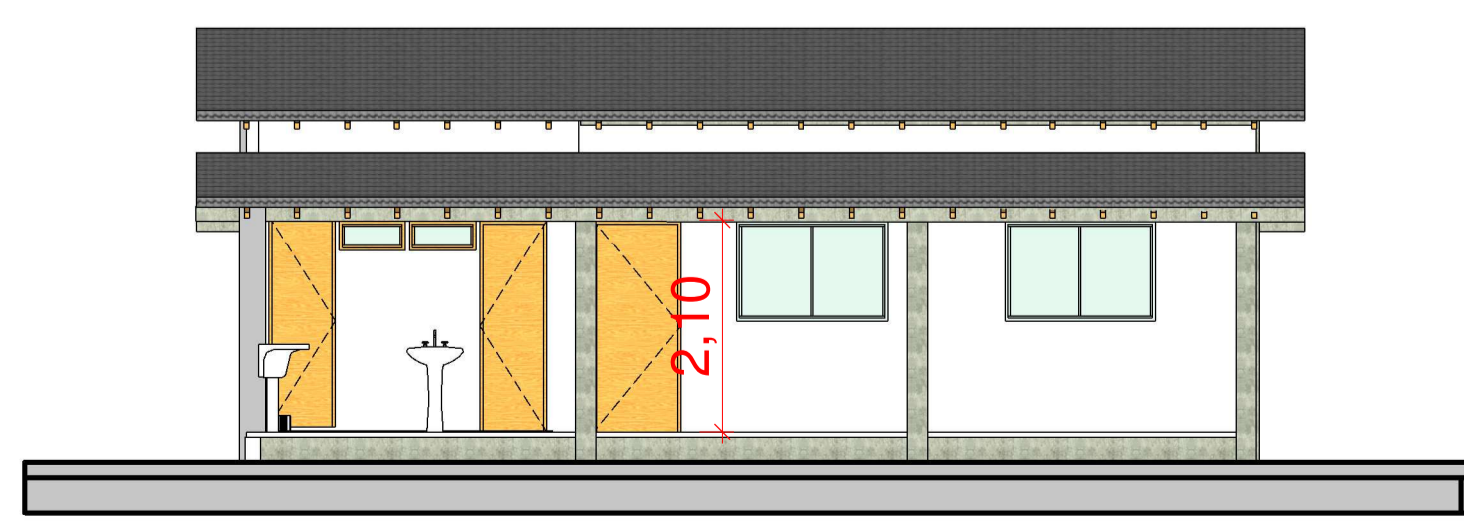


4 FACHADA NORTE  
ESCALA 1:75

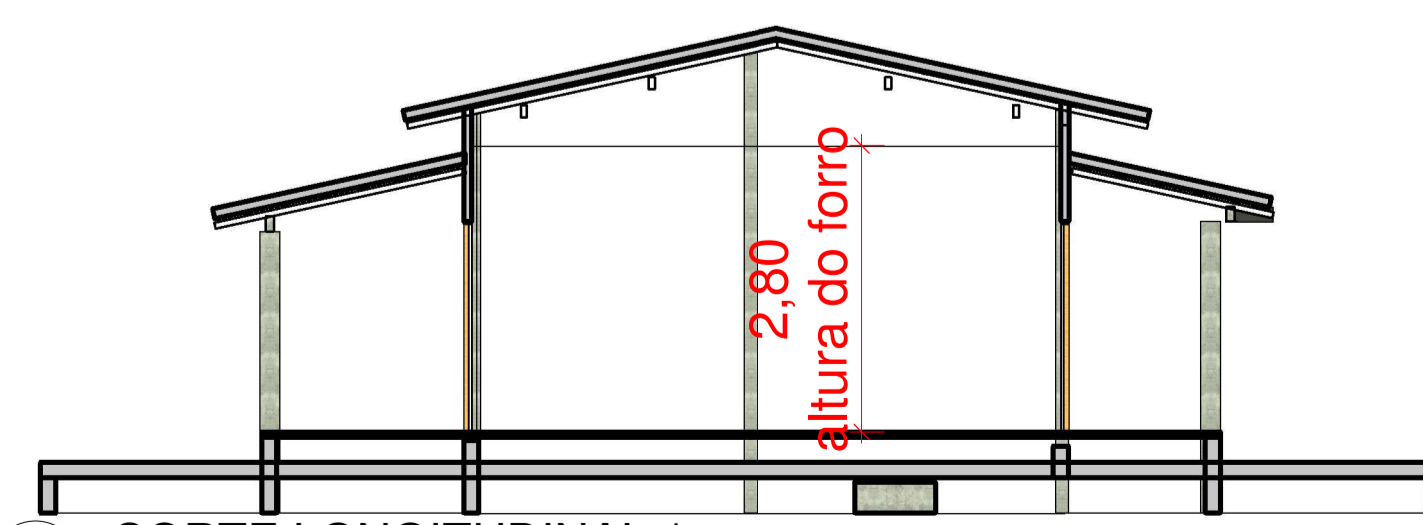

5 CORTE LONGITUDINAL 1  
ESCALA 1:75

**Obra: CONSTRUÇÃO DE UMA ESCOLA COM UMA SALA DE AULA**

**Prefeitura Municipal de Rurópolis**  
TRABALHO E DESENVOLVIMENTO  
CPF/CNPJ: 10.222.297/0001-93  
Rua 10 de Maio, nº 263 - Centro,  
Rurópolis/PA, 68.165-000.

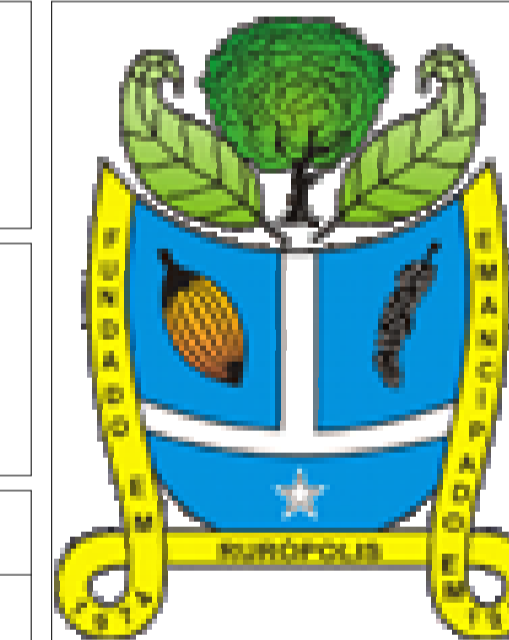

**Autor do projeto:**

Jehnnve Damasceno  
CREA - PA: 15140280418

**Jehnnve Damasceno Santos**  
ENG. CIVIL  
jehnnvedamasceno@gmail.com  
(93) 99195-1712

**Data:**  
Agosto /2023

**Endereço da Obra/Serviço:**

Vicinal da Cachoeira, km 17. Zona rural.  
Rurópolis/PA, CEP: 68.165-000.

Visto da Prefeitura:

**Conteúdo da Folha:**

Planta baixa, cortes, fachadas e perspectivas..

**Responsável técnico:**

Área do terreno:

Área reformada: 95,00 m²

Escala: INDICADA

Folha: A - 04

**PROJETO:**

**EDIFICAÇÃO**