



- notas**
1. Este documento é resultado do processo intelectual do seu autor; portanto, ratifica-se que qualquer alteração, modificação, subtração ou adição, do todo ou partes, deste projeto, deve ser autorizada pelo respectivo profissional, conforme especificado na Lei nº 9610/98, sobre Direito Autoral.
 2. Medidas em metros. Todas as alvenarias, não cotadas, serão executadas com espessura de 14cm.
 3. Para execução, favor verificar medidas no local, executar sondagem do terreno e contratar projetos técnicos complementares.

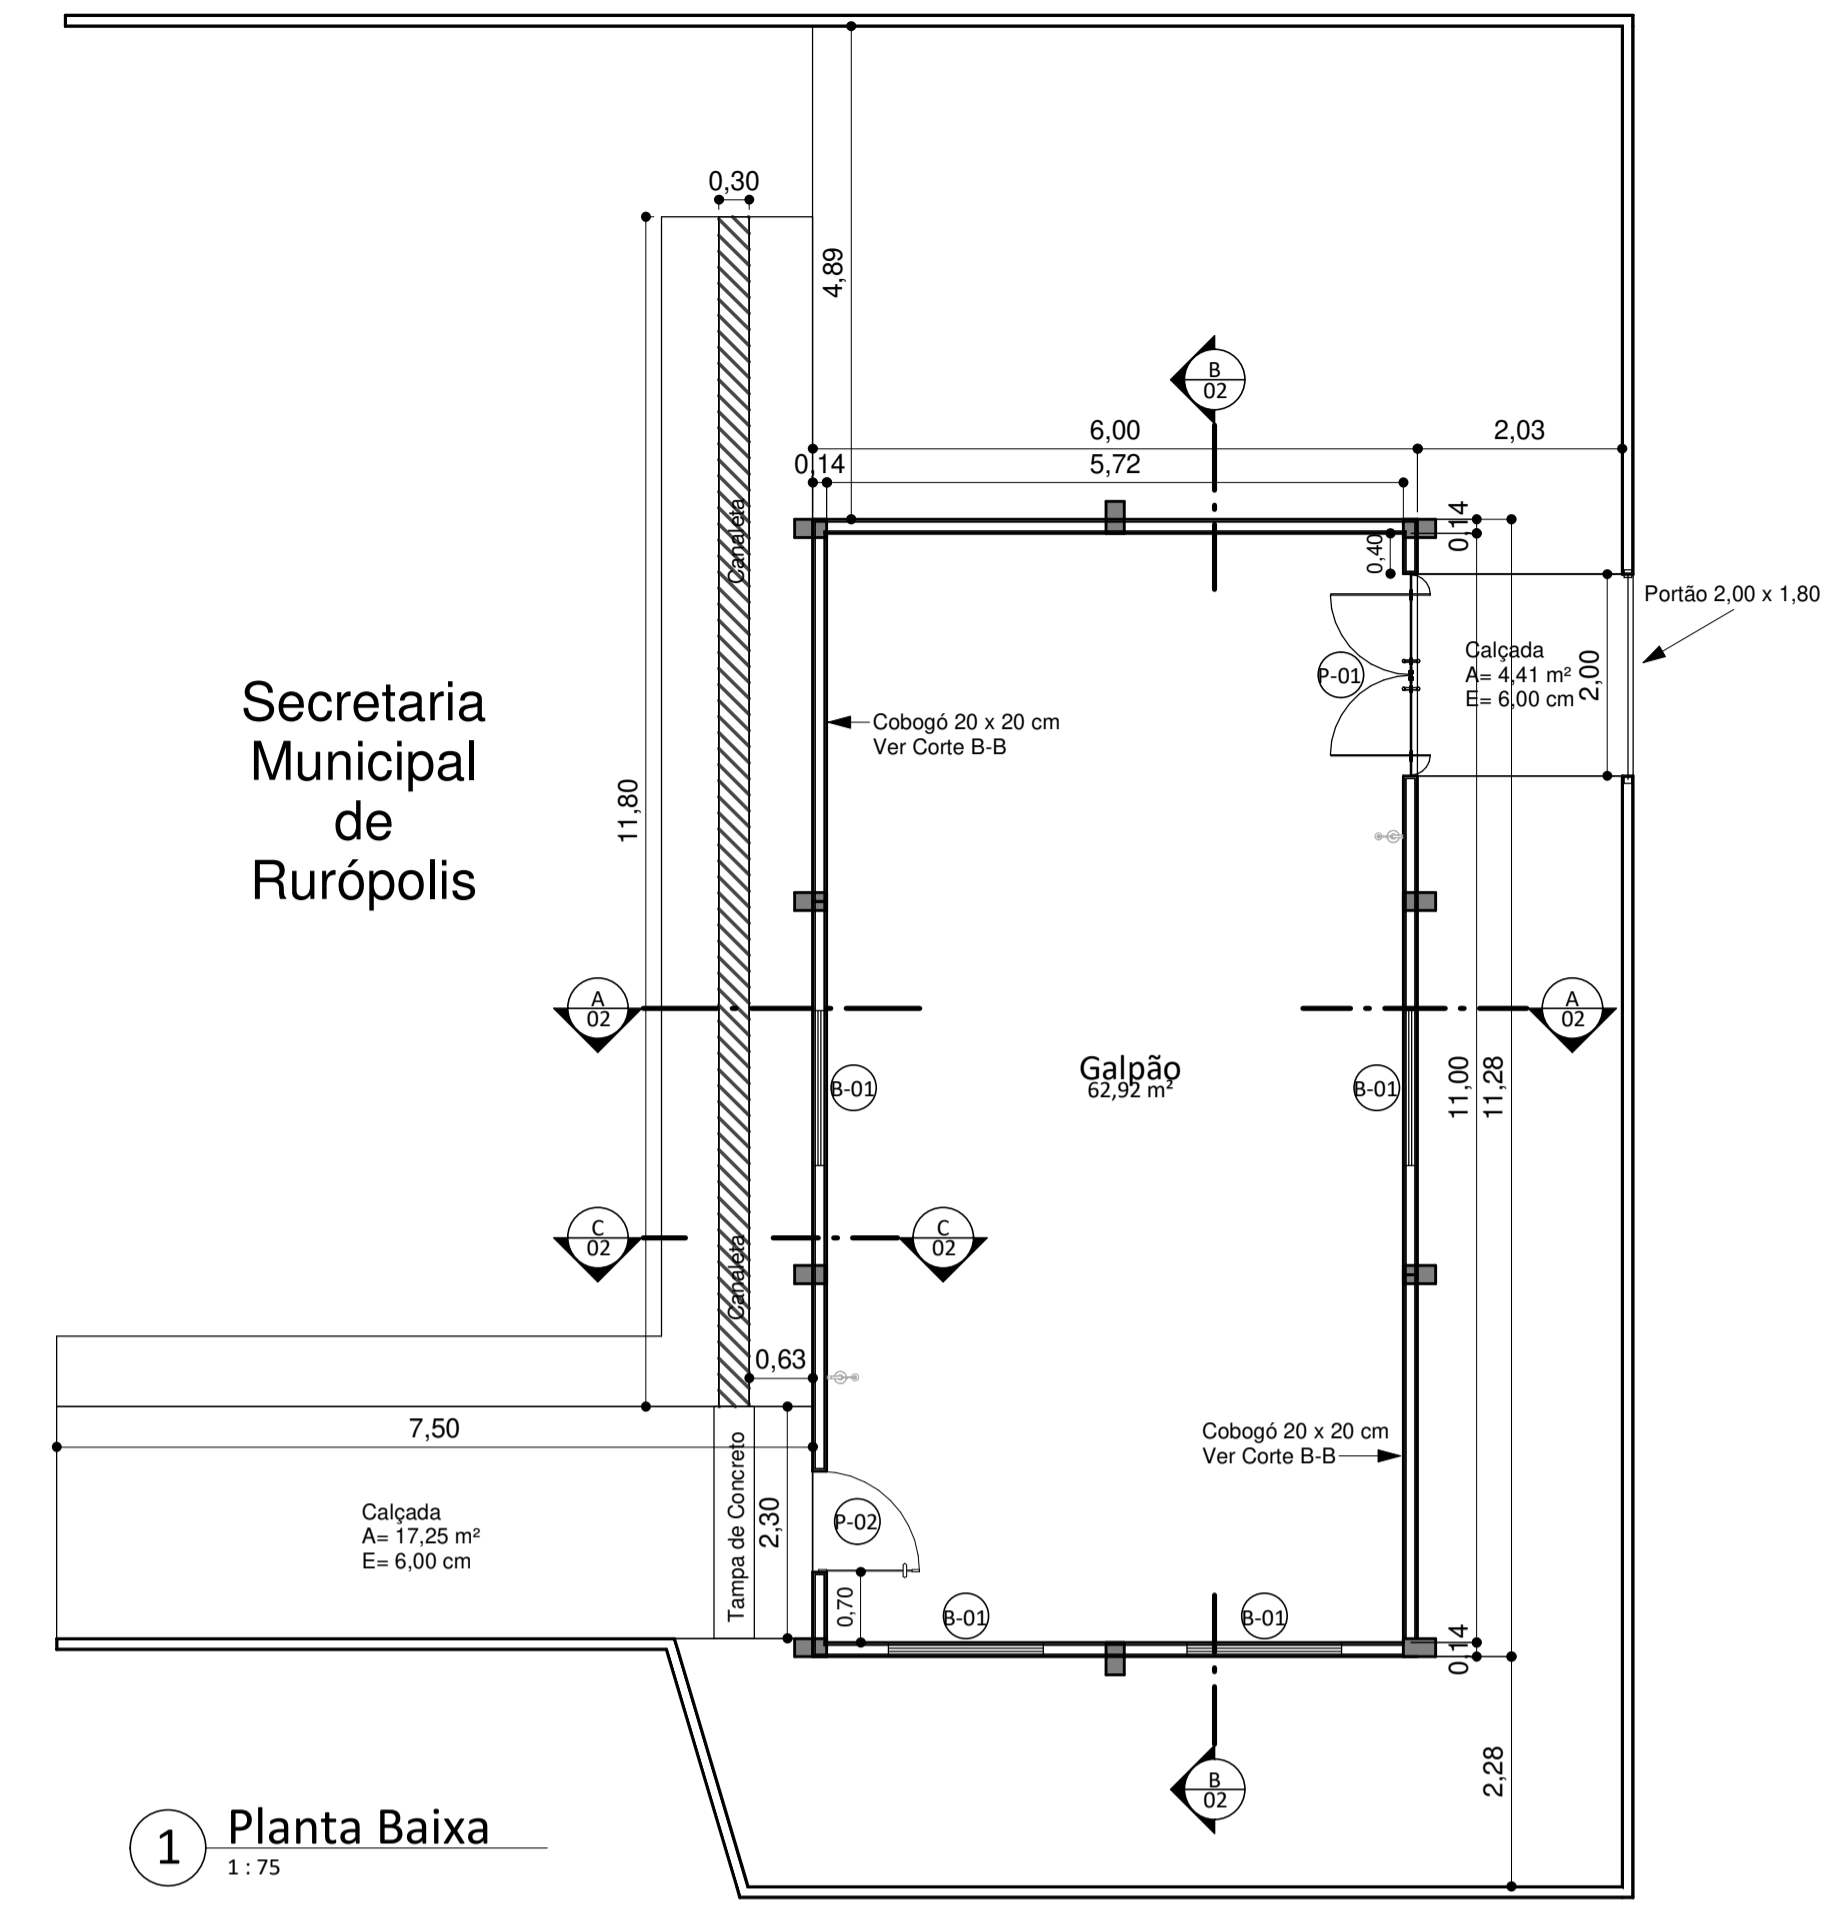

1 Planta Baixa
1:75

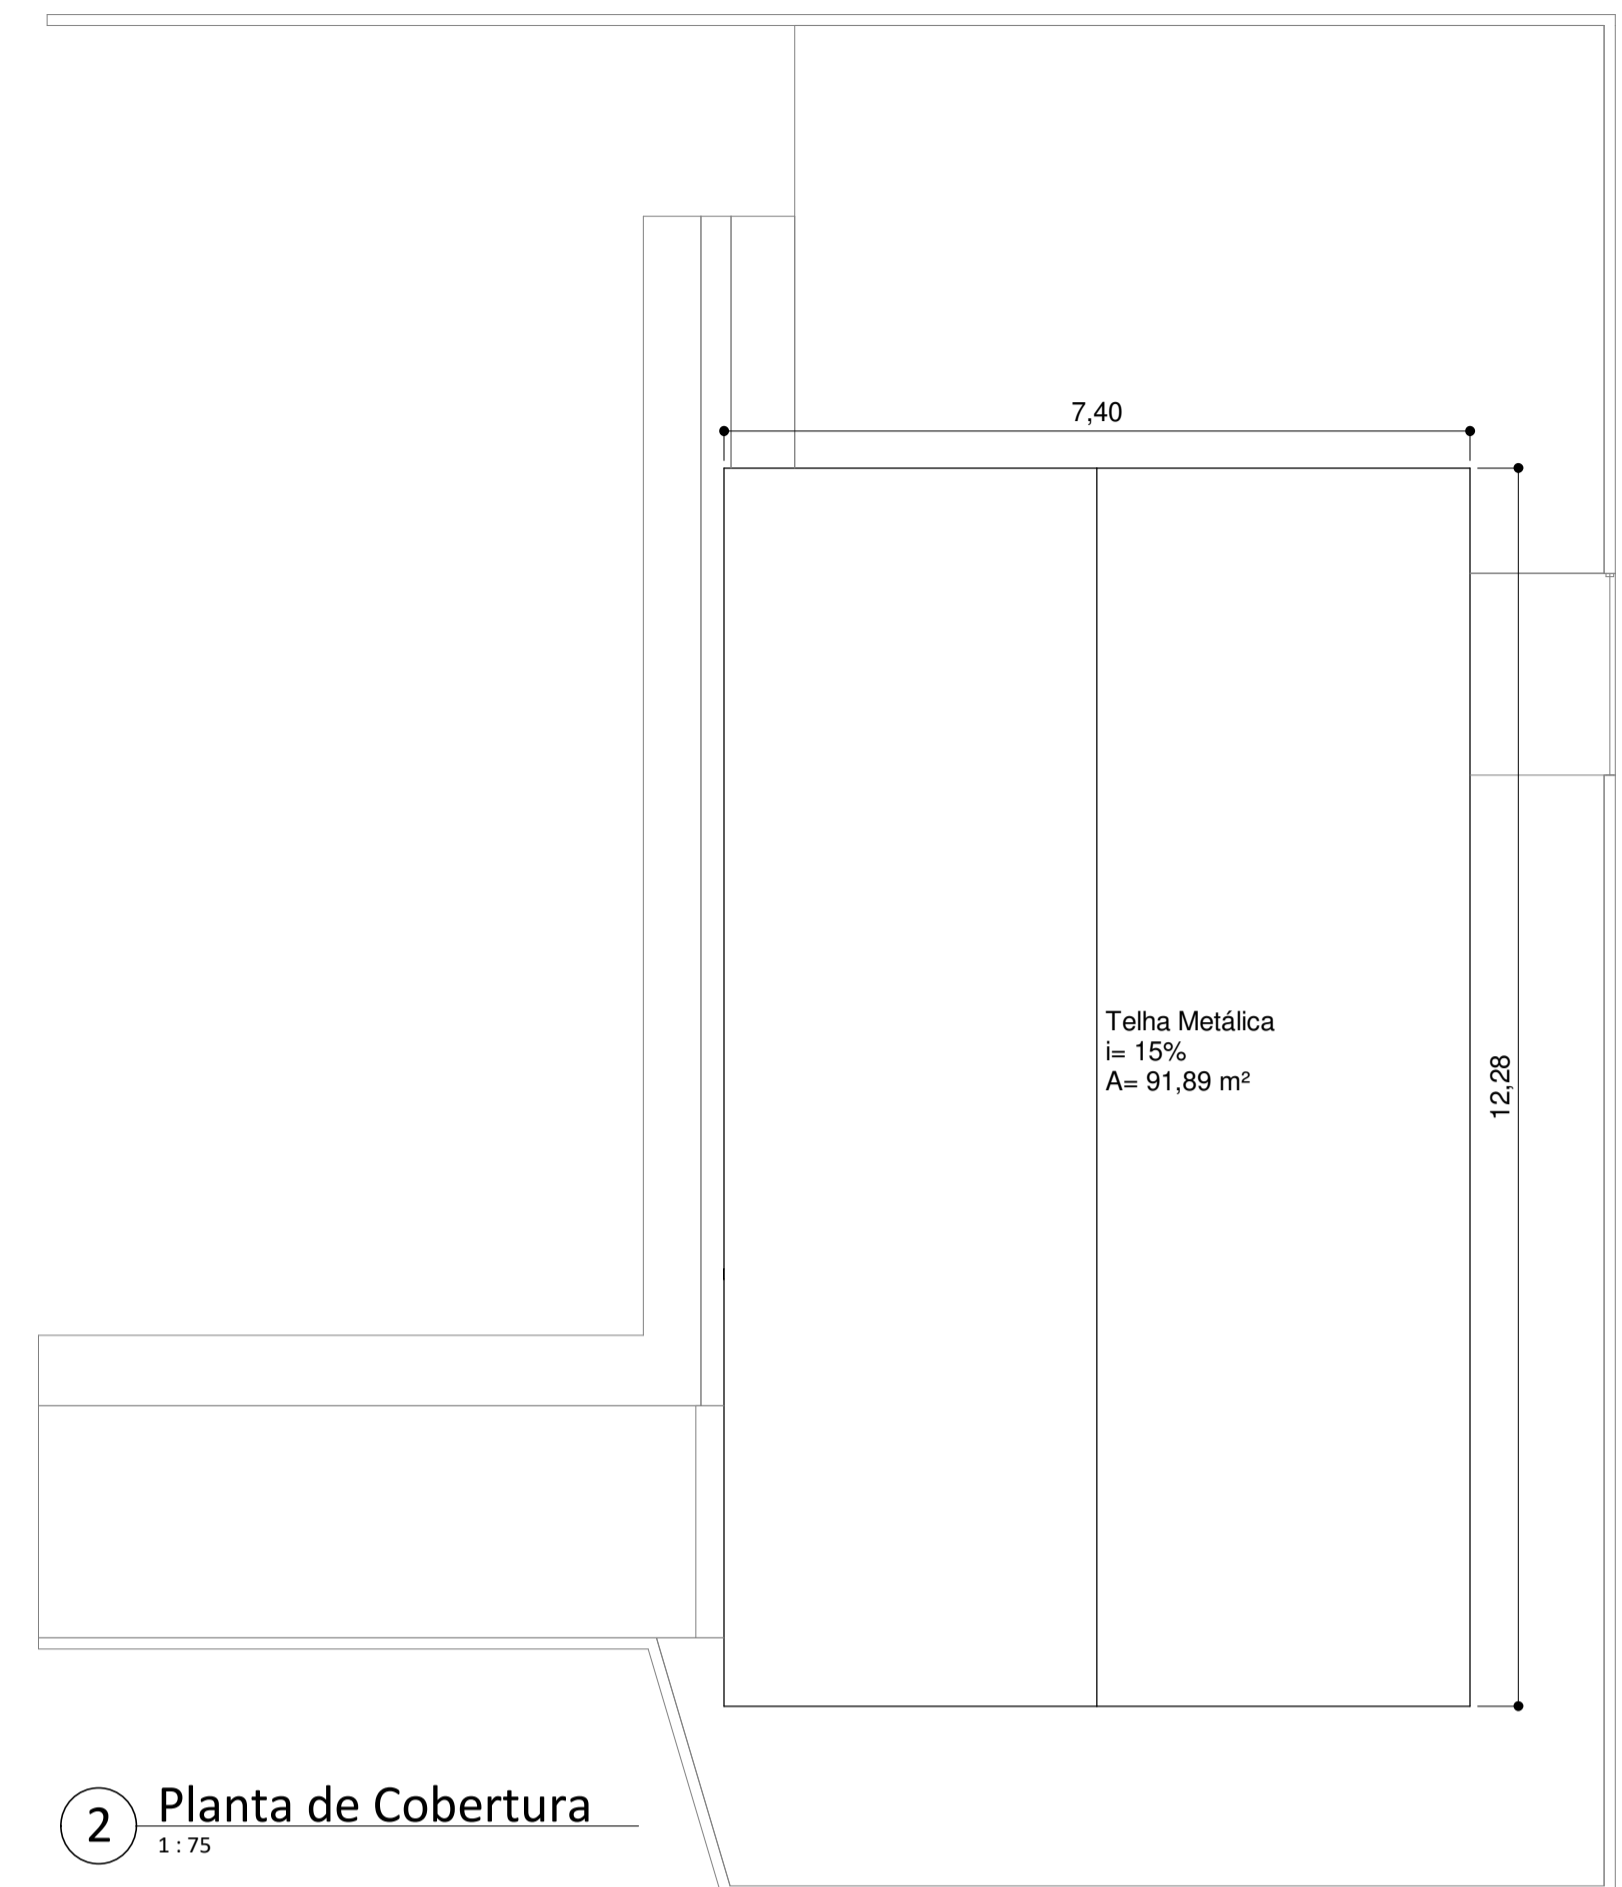


2 Planta de Cobertura
1:75

Tabela de Janelas


Nome	Qtd.	Largura	Altura	Altura do peitoril
B-01	4	1,60	0,40	2,93

Tabela de Portas


Nome	Qtd.	Largura	Altura
P-01	1	2,00 m	2,10 m
P-02	1	1,00 m	2,10 m

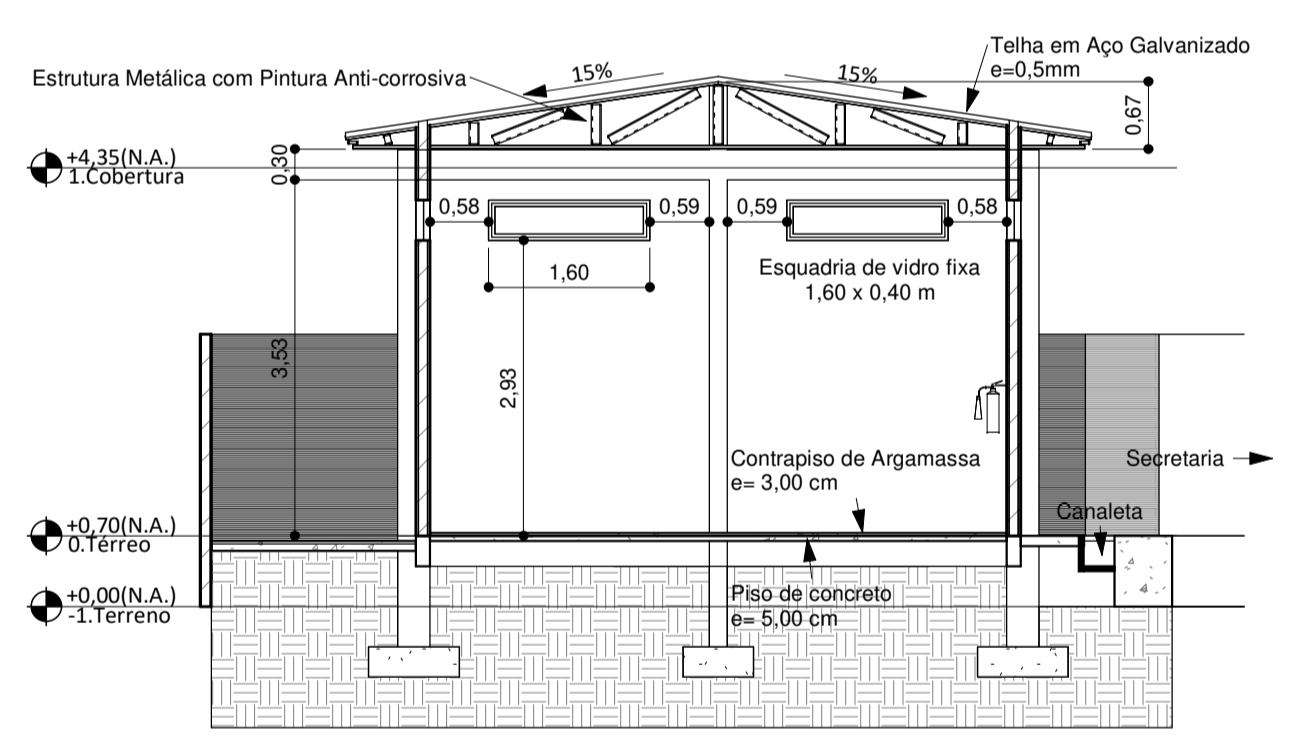


3 CORTE A-A
1:75

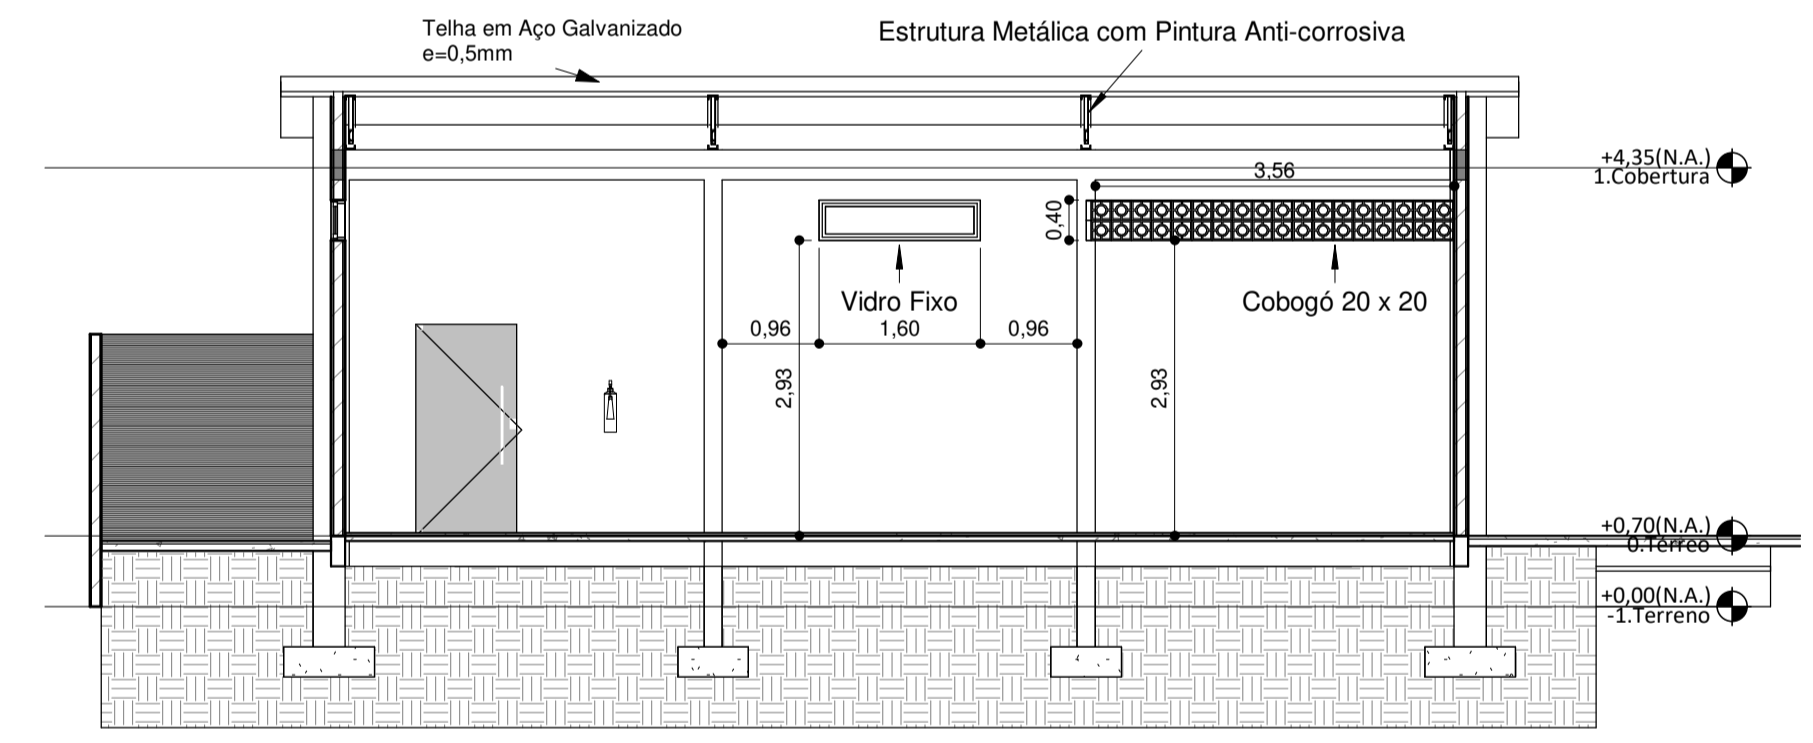


4 CORTE B-B
1:75

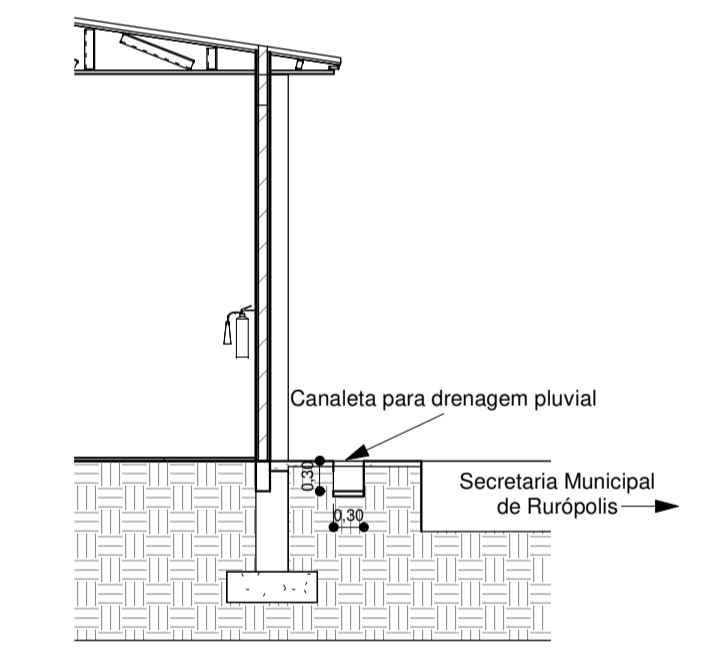


9 CORTE C-C
1:75

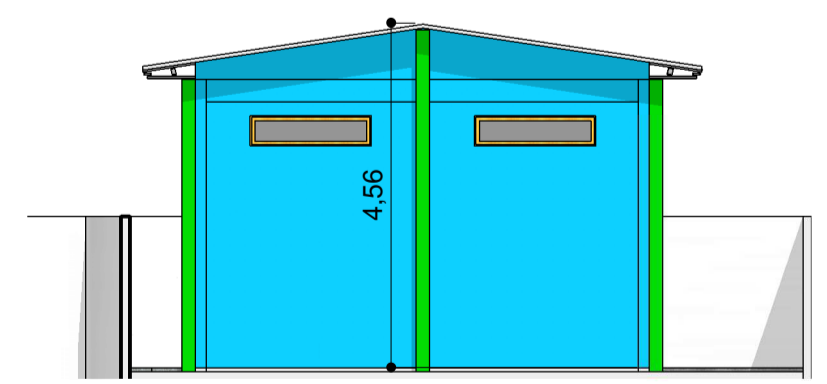


5 Elevação Frontal
1:100

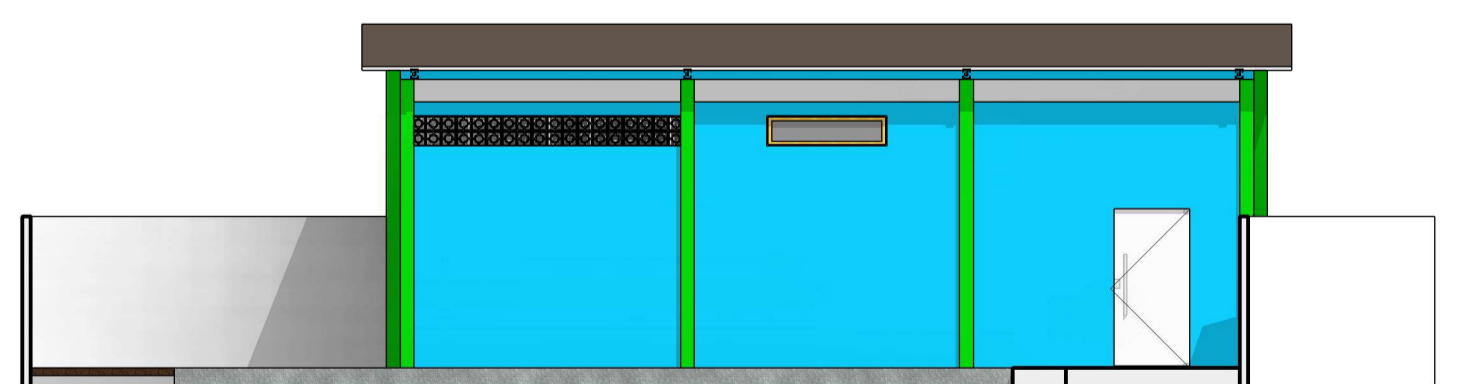


7 Elevação Esquerda
1:100

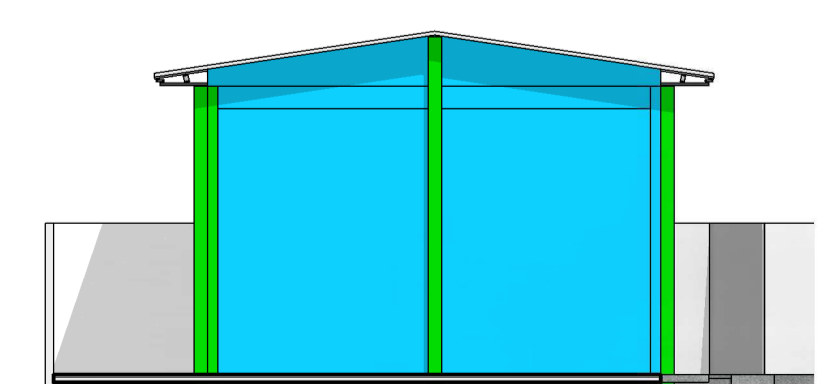

6 Elevação Posterior
1:100

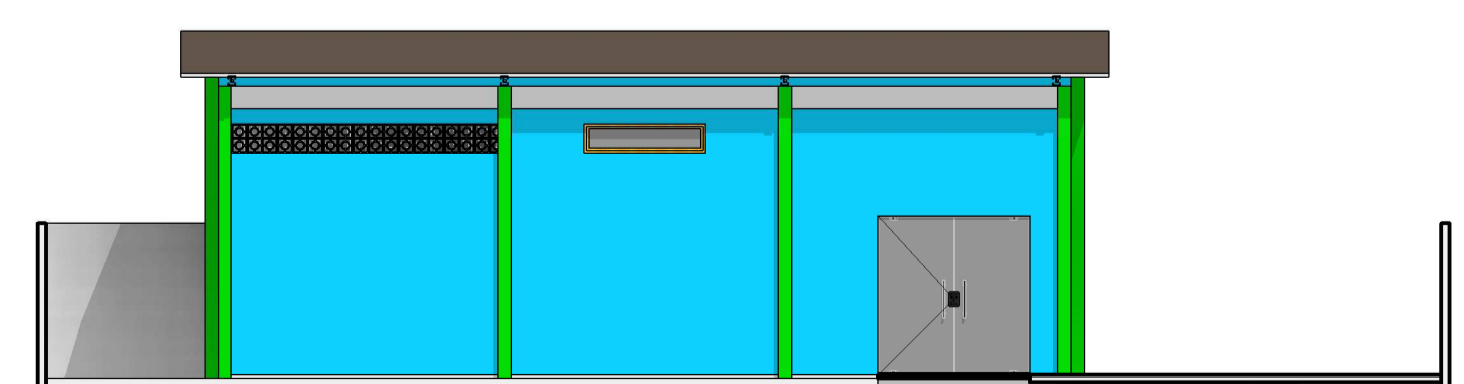

8 Elevação Direita
1:100

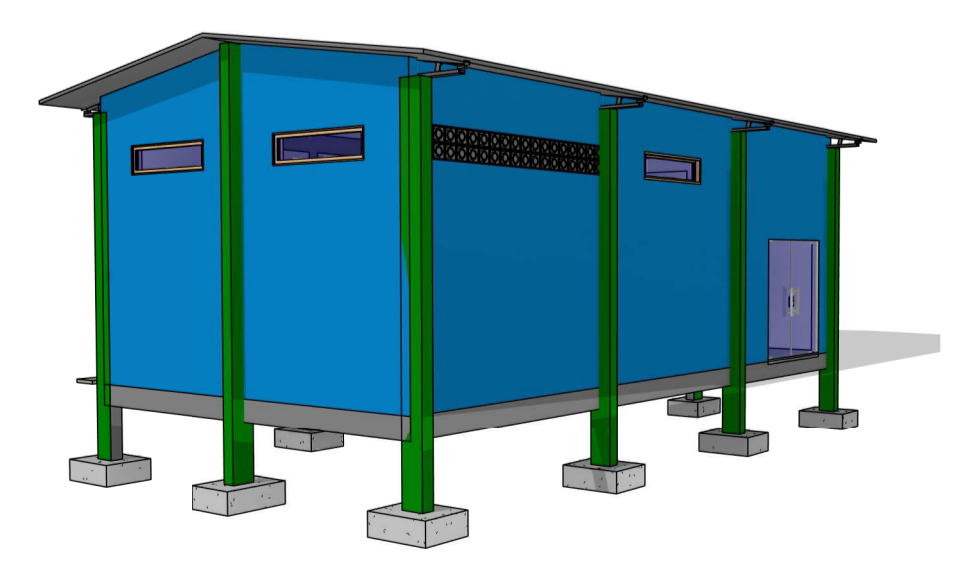

10 Perspectiva
1:100

Obra: Construção de Galpão de Depósito para Secretaria Municipal de Educação, Cultura e Desporto - SEMECD

Prefeitura Municipal de Rurópolis
TRABALHO E DESENVOLVIMENTO
CPF/CNPJ: 10.222.297/0001-93
Rua 10 de Maio, nº 263.
Bairro: Centro.

Autor do projeto:

Moacir Carvalho de Sousa Júnior
CREA - PA: 151520336-0

Moacir C. de Sousa Júnior Data:
ENG. CIVIL CREA-PA: 151520336-0
juniorcarvalho-22@hotmail.com JANEIRO/2021
(93) 99161-7699



Endereço da Obra/Serviço:
Av. Presid. Getúlio Vargas, nº848
Bairro: Centro
Rurópolis/PA, CEP: 68.165-000

Visto da Prefeitura:

Conteúdo da Folha:
Planta Baixa, Planta de Cobertura, Cortes, Fachadas e Perspectiva.

Responsável técnico:

PROJETO:
BÁSICO

Área do terreno:	--
Área construída coberta:	100,42 m²
Escala:	INDICADA
Folha:	A - 01