



DIVINÓPOLIS

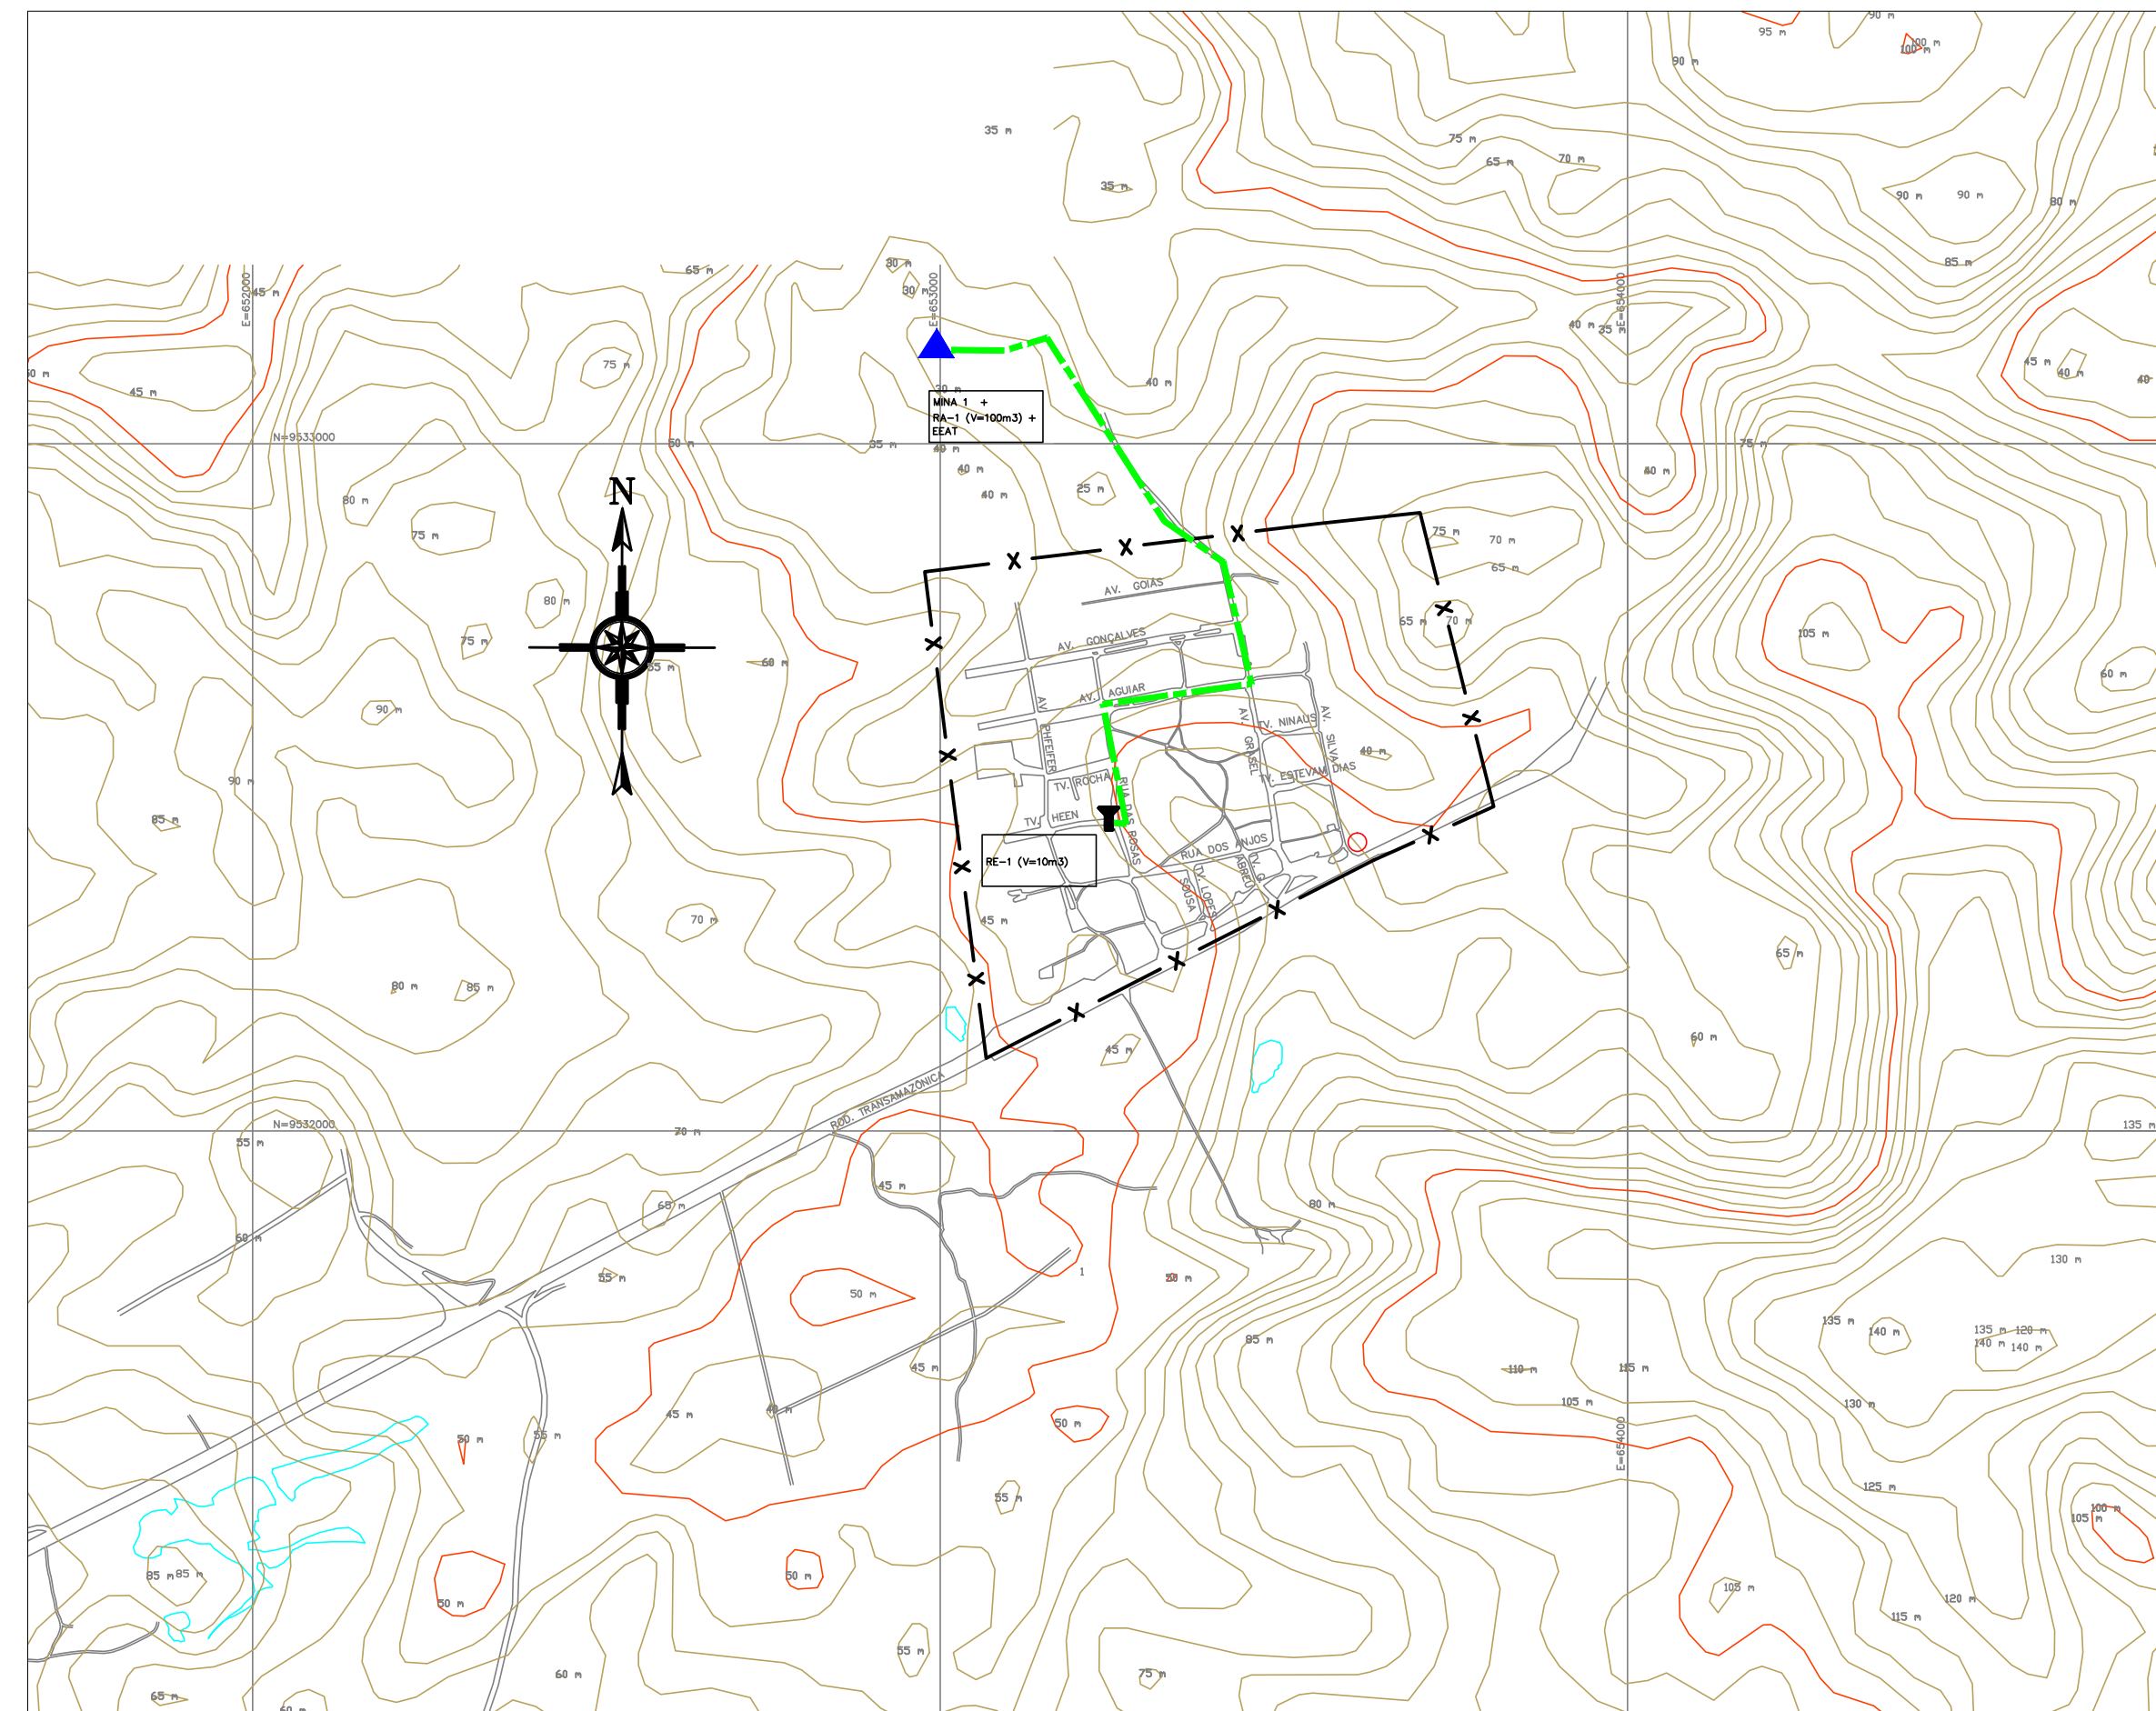

SÃO JOSÉ

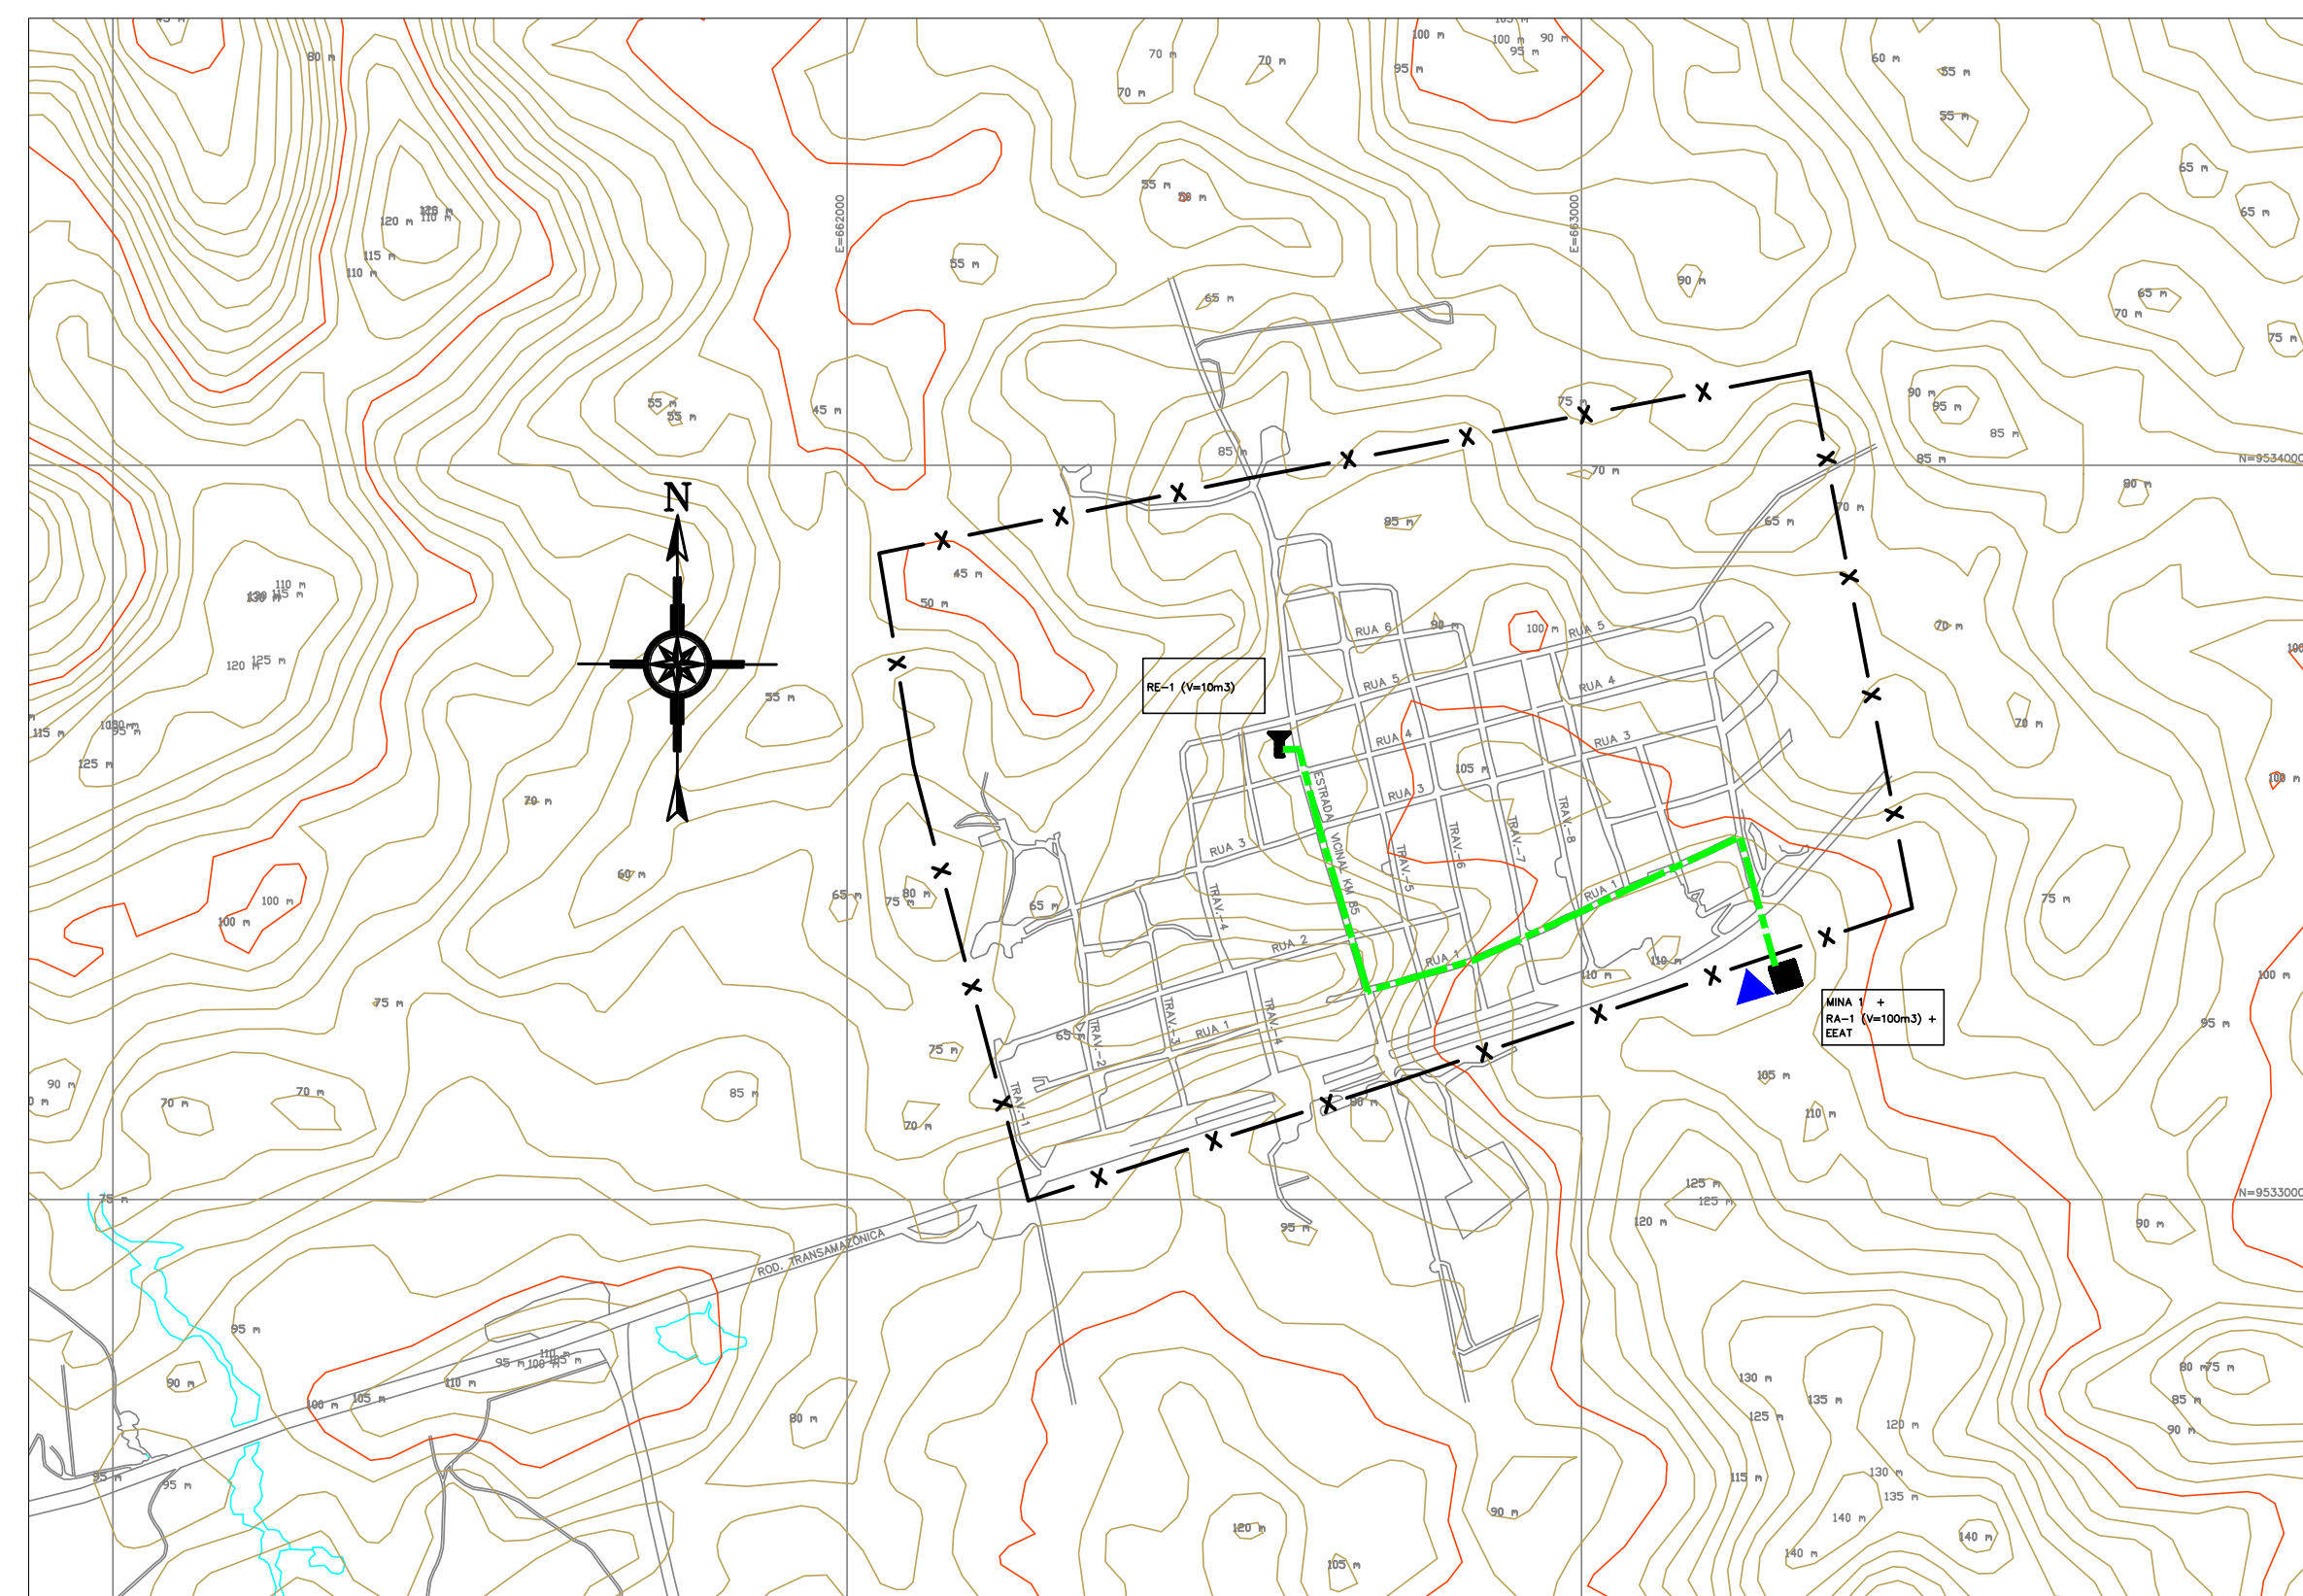

ÁGUA AZUL

LEGENDA

- LIMITE DA ÁREA DE INTERVENÇÃO ABASTECÍVEL
- CAPTAÇÃO SUPERFICIAL – MINA D'ÁGUA
- ADUTORA DE ÁGUA BRUTA (AAB)
- CAPTAÇÃO SUBTERRÂNEA – POÇO PROFUNDO
- RESERVATÓRIO APOIADO (RA)
- RESERVATÓRIO ELEVADO (RE)

Nº	DATA	REVISÃO	RESPONSÁVEL
0	06/2018	EMISSÃO INICIAL	MCC

NOTAS:
 1 – MEDIDAS, COTAS E COORDENADAS EM METRO
 2 – BASE CARTOGRAFICA FORNECIDA PELA PREFEITURA MUNICIPAL DE RURÓPOLIS – PA

PROJETADO POR:

DES: RUBENS PINA MAR/2018
 PROJ: MARCELO CASTEJON DA COSTA MAR/2018
 RESP. TECN: MARCELO CASTEJON DA COSTA
 ASS: 0601745622 MAR/2018

Estado do Pará
Prefeitura Municipal de Rurópolis

OBRA: PLANO MUNICIPAL DE SANAMENTO BÁSICO – MODALIDADE ÁGUA E ESGOTO
 CONSOLIDAÇÃO DOS INVESTIMENTOS

ASSUNTO: SISTEMA DE ABASTECIMENTO DE ÁGUA EXISTENTE (SAA) – COMUNIDADES
 PLANTA GERAL

Nº DES: C1802-ES-HD-004
 PL: 01/01
 REV: 0
 ESCALA: 1/10.000