



DIVINÓPOLIS

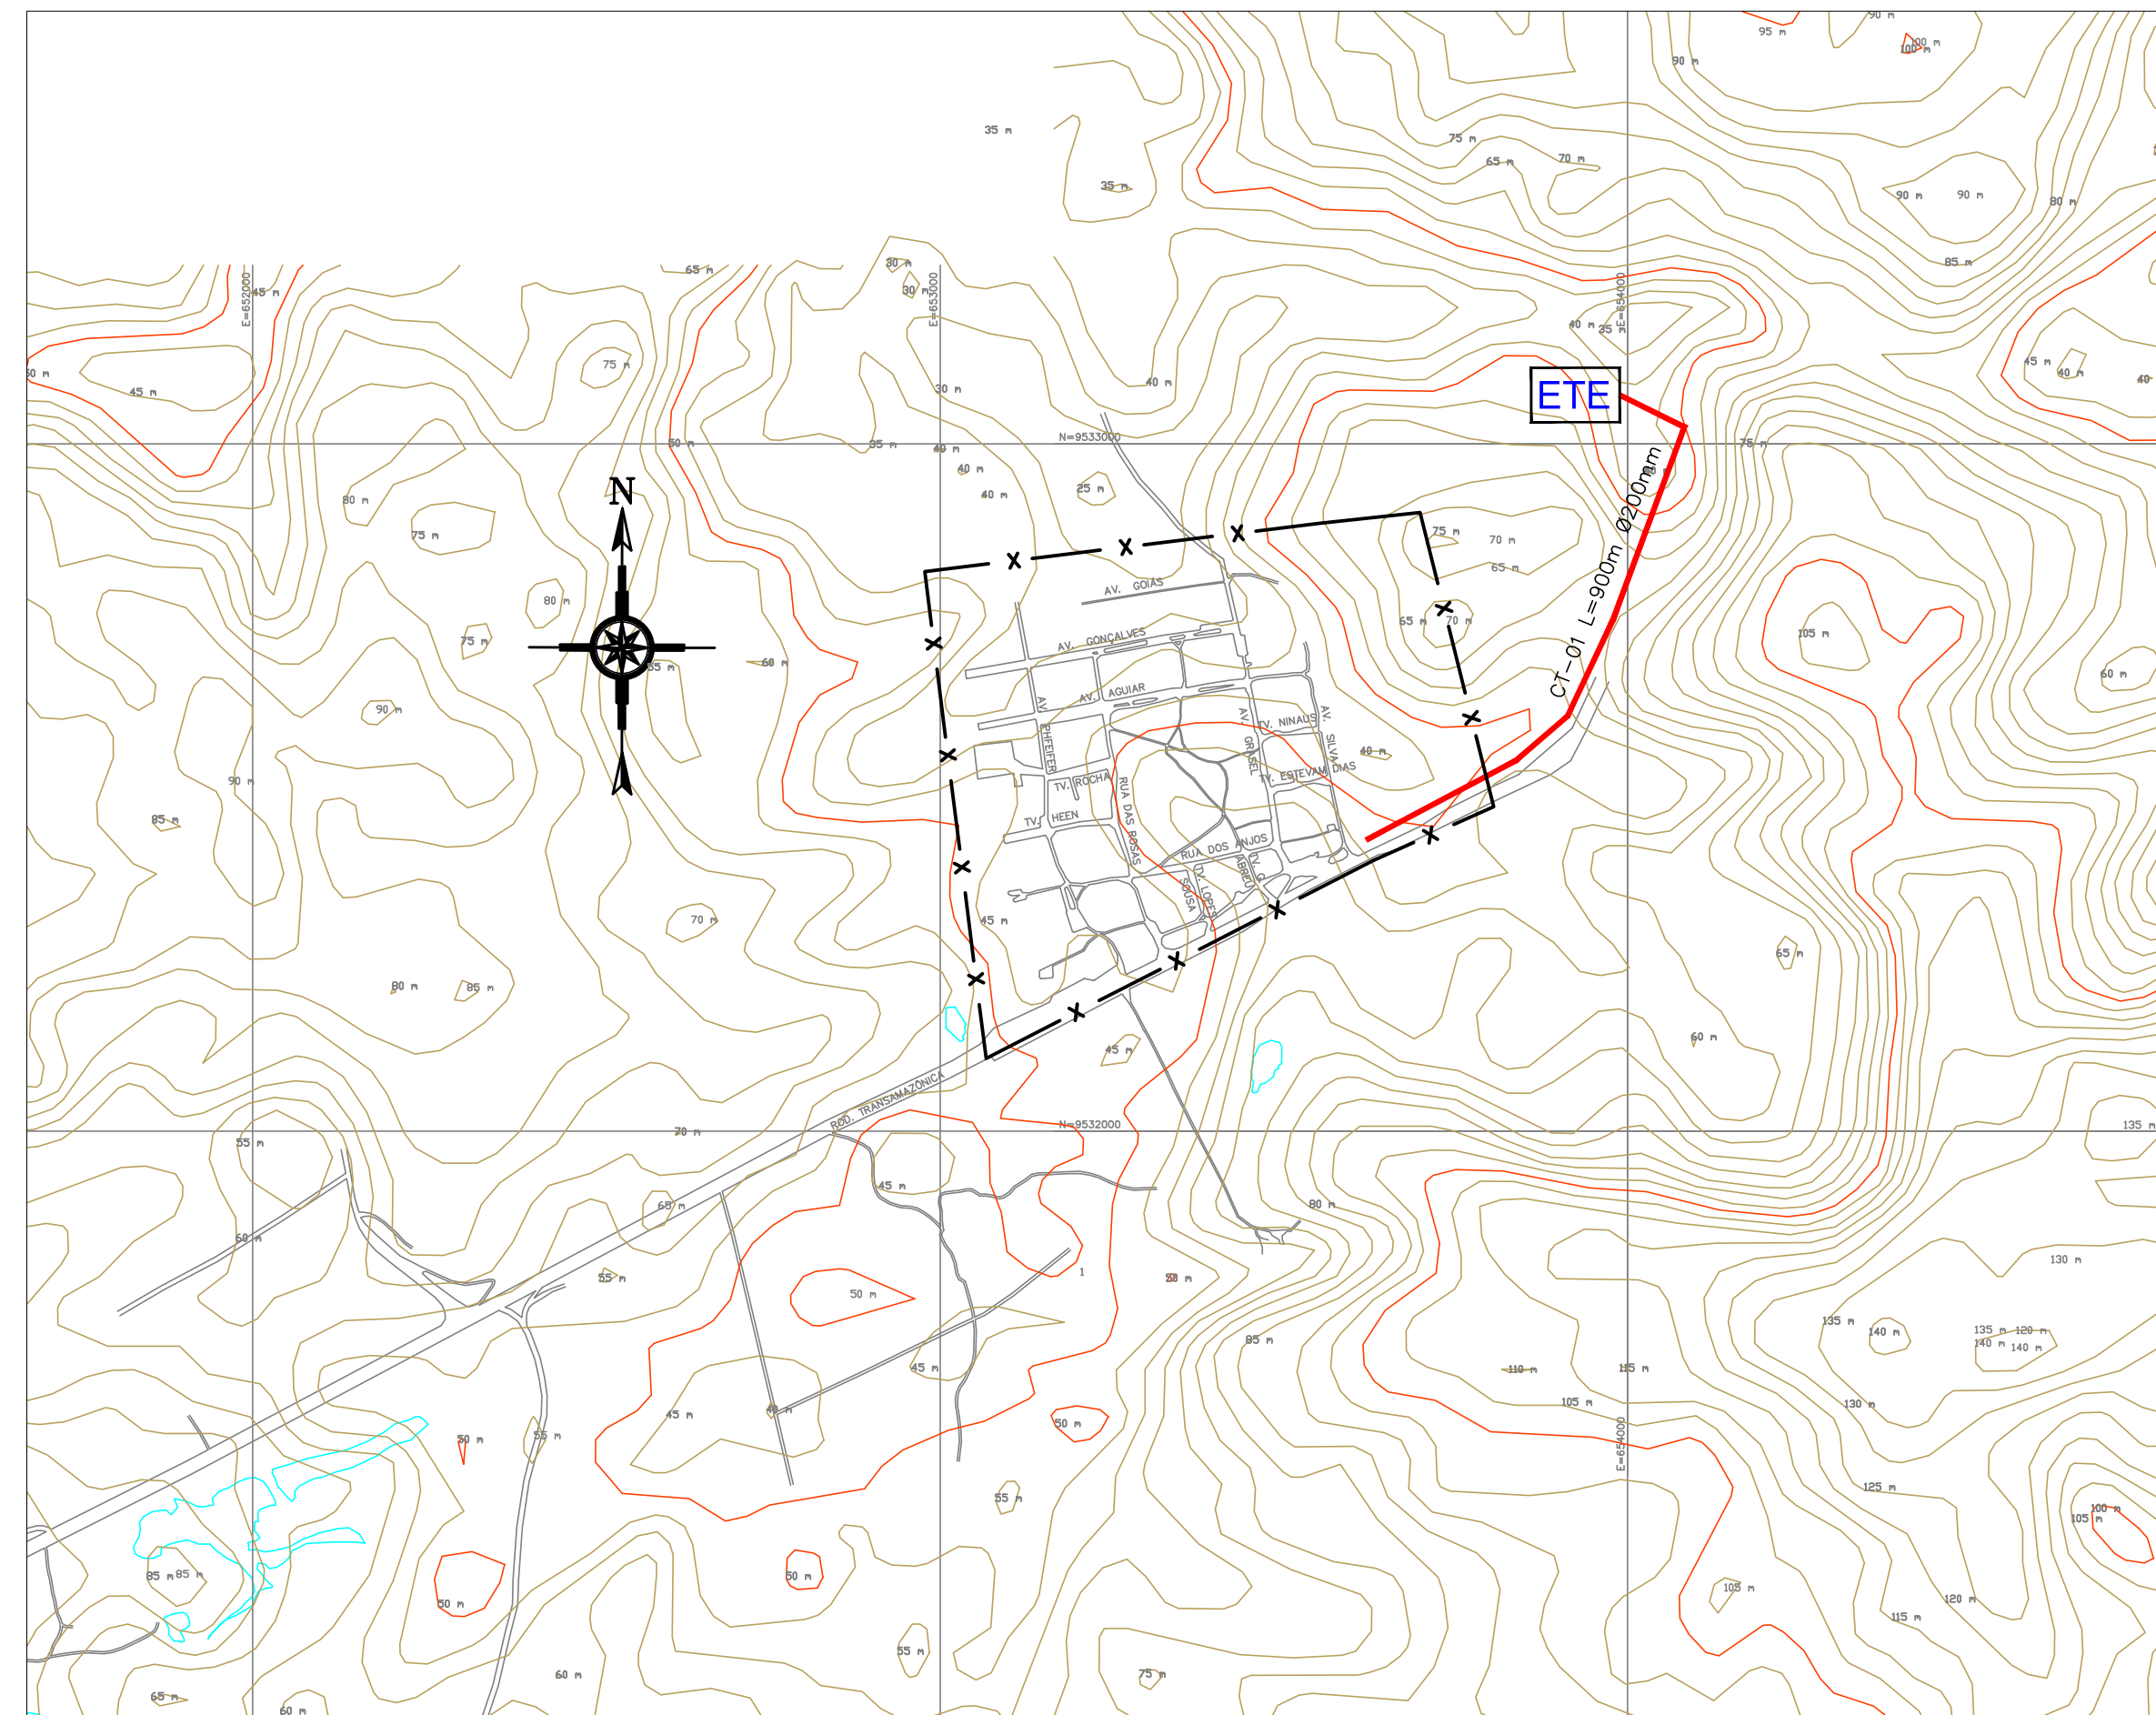

SÃO JOSÉ

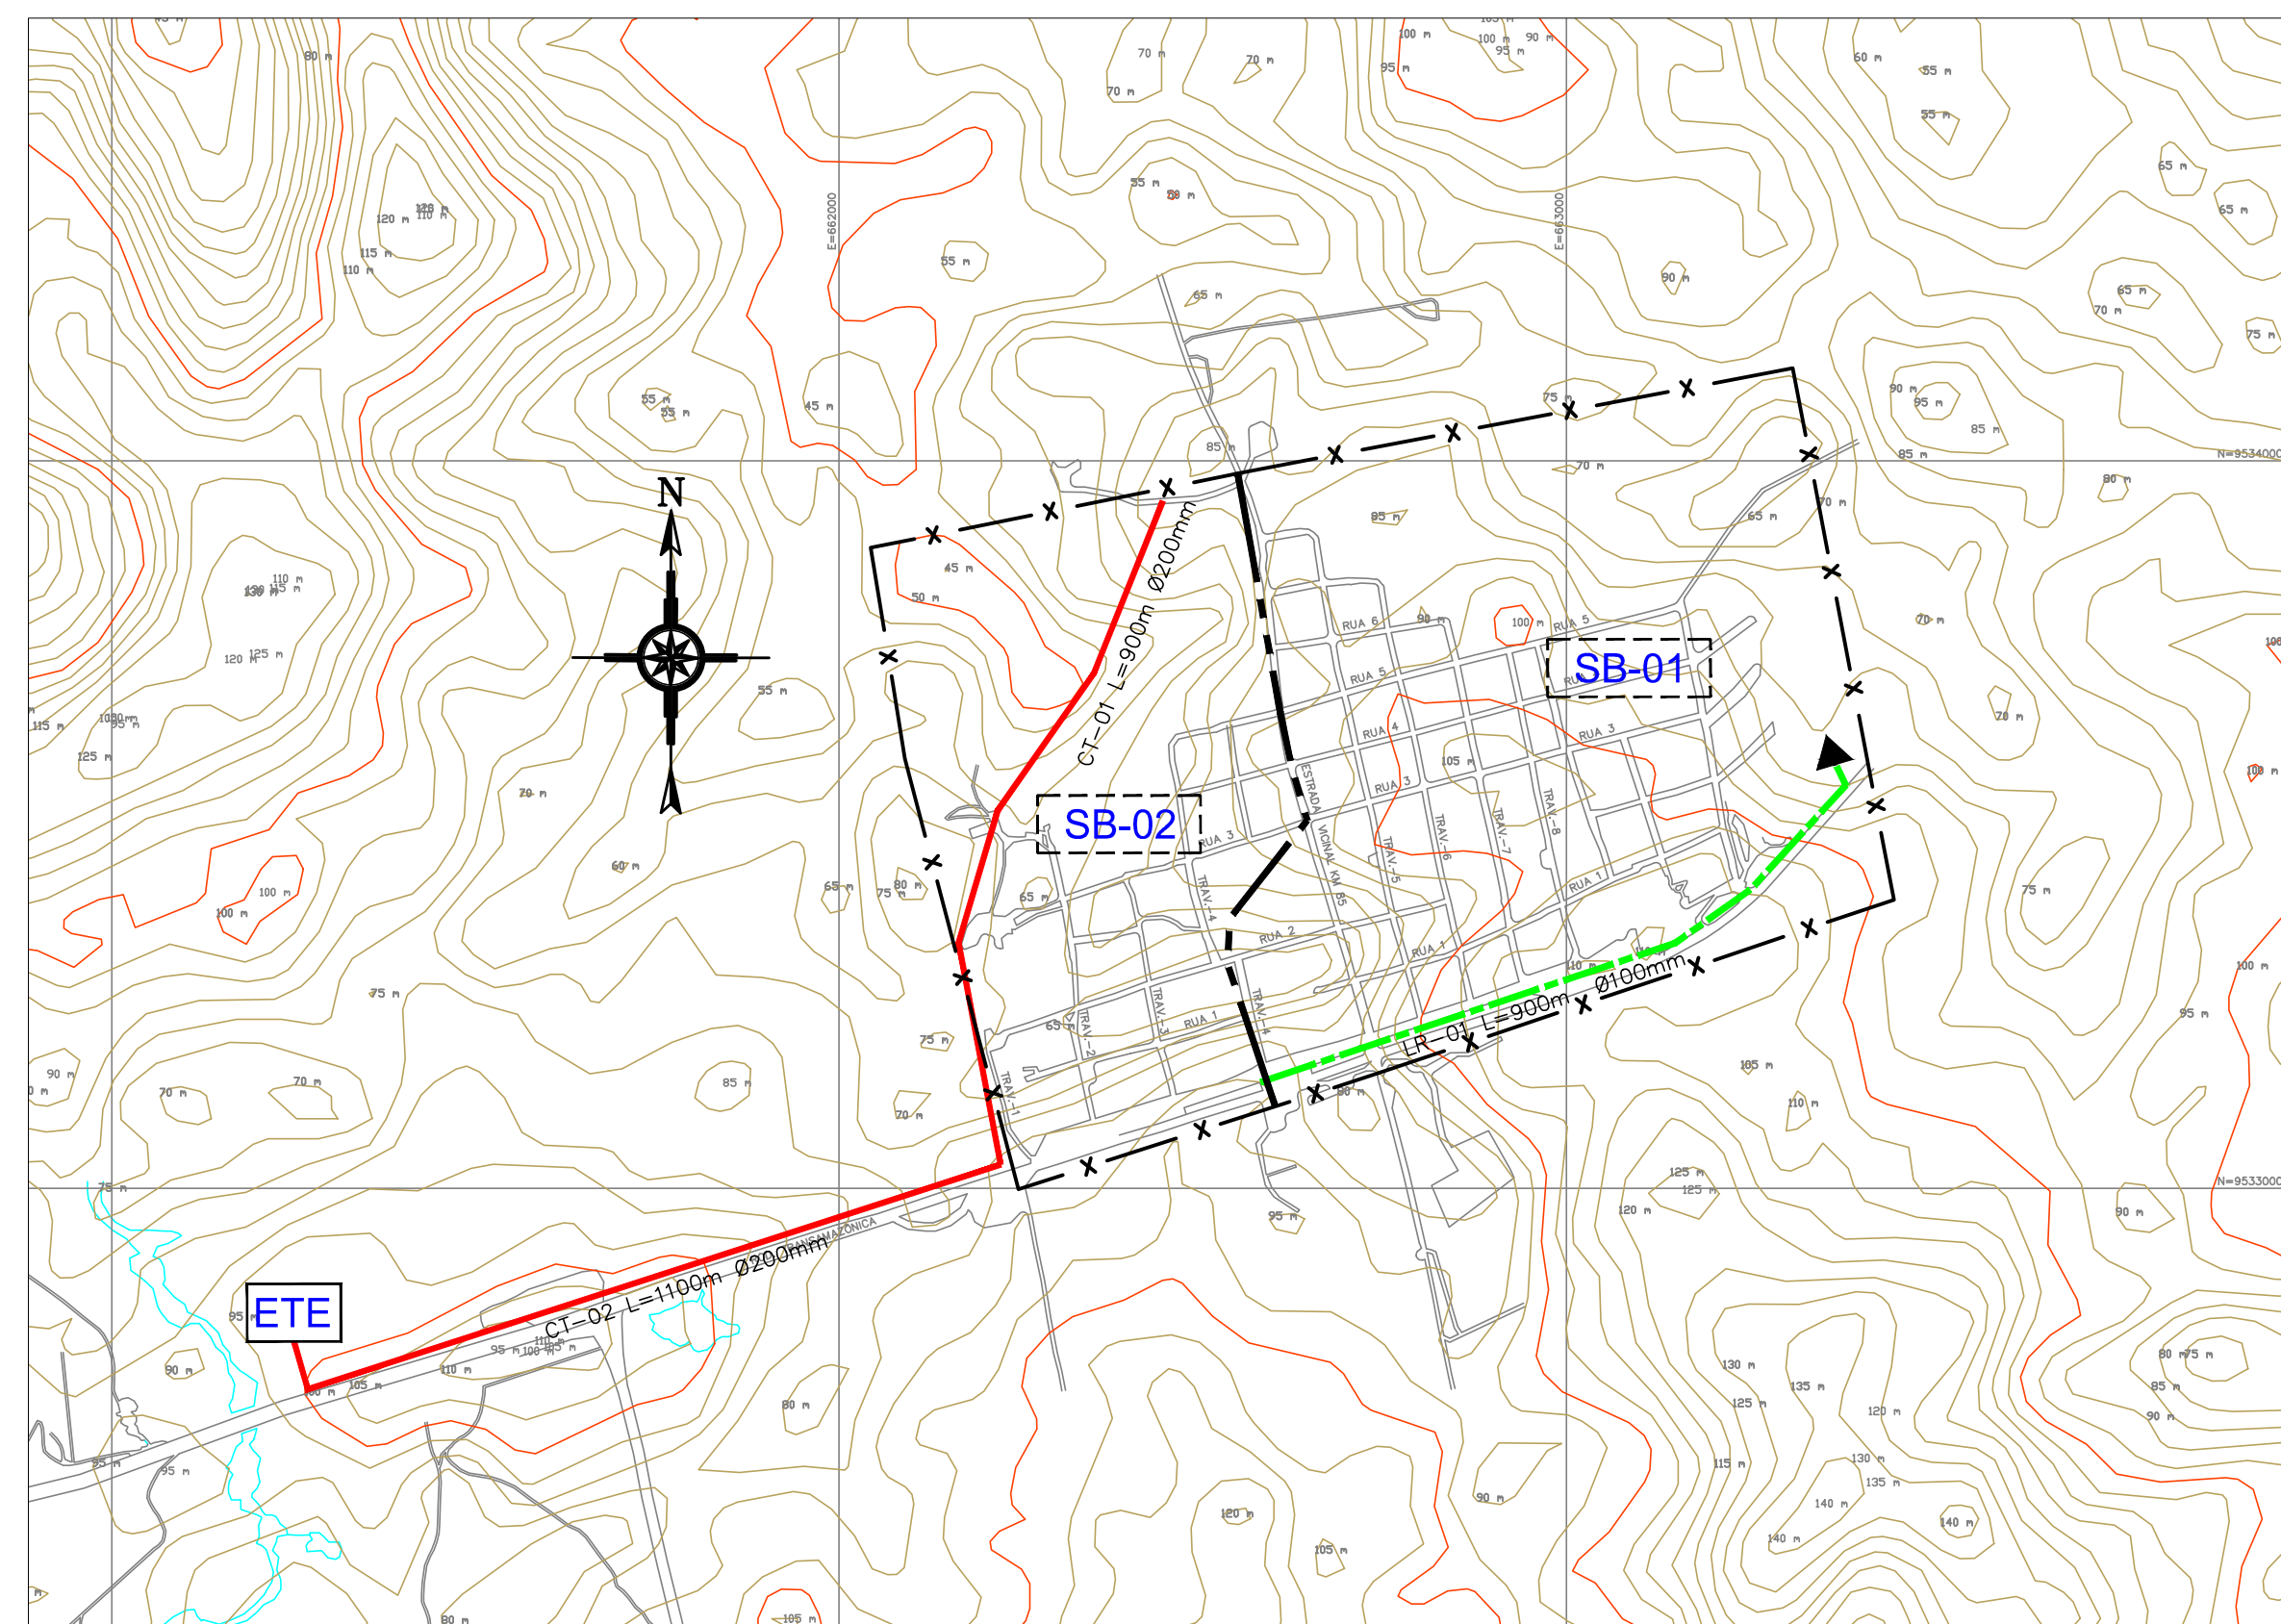

ÁGUA AZUL

- LEGENDA:
- LIMITE DA ÁREA DE INTERVENÇÃO ESGOTÁVEL
 - LIMITE DE SUB-BACIA
 - COLETOR TRONCO - CT
 - LINHA DE RECALQUE - LR
 - ESTAÇÃO DE TRATAMENTO DE ESGOTO
 - IDENTIFICAÇÃO DA SUB-BACIA
 - ESTAÇÃO ELEVATÓRIA DE ESGOTO - EEE

Nº	DATA	REVISÃO	RESPONSÁVEL
0	06/2018	EMISSION INICIAL	MCC

NOTAS:
 1 - MEDIDAS, COTAS E COORDENADAS EM METRO
 2 - BASE CARTOGRAFICA FORNECIDA PELA PREFEITURA MUNICIPAL DE RURÓPOLIS - PA

PROJETADO POR:

mc
engenharia ltda

DES:	RUBENS PINA	MAR/2018
PROJ:	MARCELO CASTEJON DA COSTA	MAR/2018
RESP. TECN.:	MARCELO CASTEJON DA COSTA	
ASS:		0601745622 MAR/2018

Estado do Pará
Prefeitura Municipal de Rurópolis

OBRA:	PLANO MUNICIPAL DE SANAMENTO BÁSICO - MODALIDADE ÁGUA E ESGOTO CONSOLIDAÇÃO DOS INVESTIMENTOS	Nº DES: C1802-ES-HD-006
ASSUNTO:	SISTEMA DE ESGOTAMENTO SANITÁRIO PROPOSTO (SES) - COMUNIDADES PLANTA GERAL	PL: 01/01
		REV: 0
		ESCALA: 1/10.000