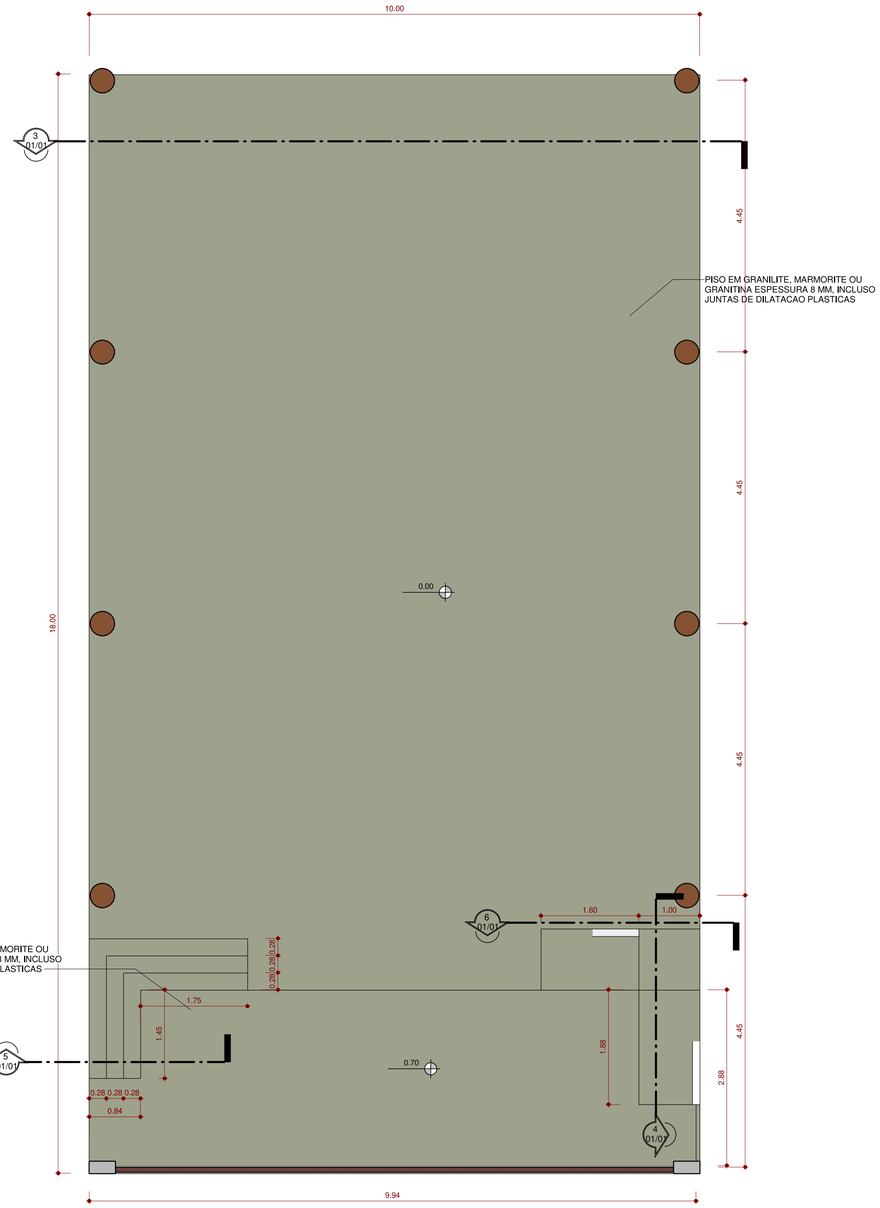

1 Planta Baixa Executiva
ESCALA 1 : 50

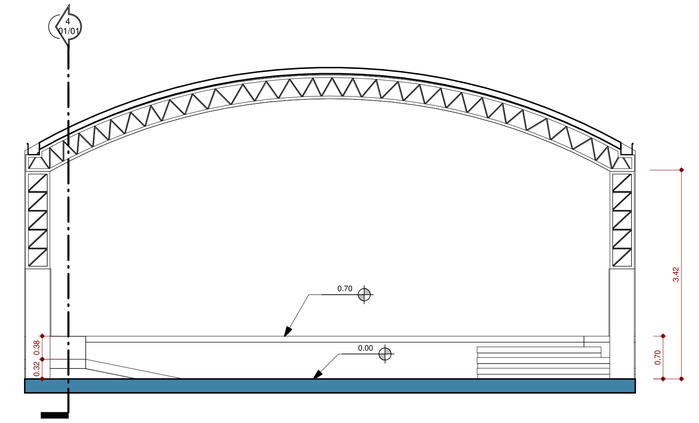

3 Corte 1
ESCALA 1 : 50

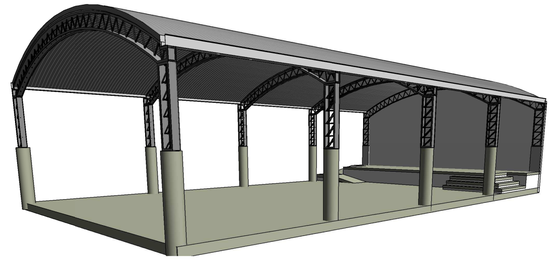

7 Vista 3D 2
ESCALA

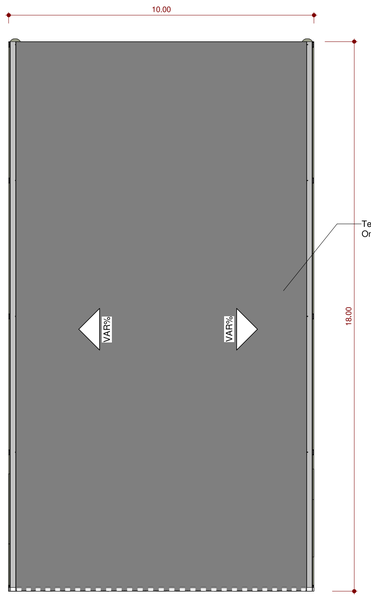

2 Planta de Cobertura
ESCALA 1 : 100

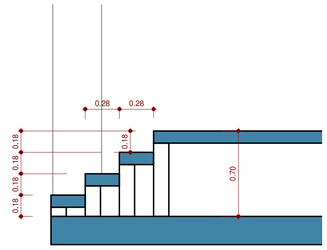

5 Corte 3 - Detalhe da Escada
ESCALA 1 : 25

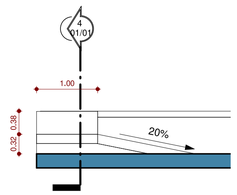

6 Corte 4 - Detalhe da Rampa
ESCALA 1 : 50

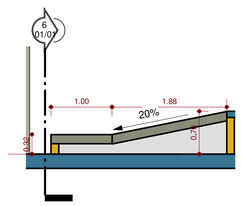

4 Corte 2 - Detalhe da Rampa
ESCALA 1 : 50

PREFEITURA MUNICIPAL DE RURÓPOLIS

PREFEITO MUNICIPAL JOSELINO PADILHA

ASSUNTO

Construção de Auditório Aberto da Escola Municipal Marlene Andrade

SEMED

SECRETARIA MUNICIPAL DE EDUCAÇÃO

PROJETO ARQUITETÔNICO

ENDEREÇO

Rodovia Cuiabá-Santarém, BR-163, s/n°.
Comunidade Estrela do Norte.
Rurópolis/PA.

Resp. Técnico

Moacir Carvalho de Sousa Júnior
Engenheiro Civil
CREA-PA: 151520336-0

Proprietário

Secretaria Municipal de Educação de Rurópolis
CNPJ: 04.431.294/0001-67

Aprovações

CONTEÚDO DESTA PRANCHA

Plantas Baixas,Vistas e Perspectivas

PRANCHA

01/01

Desenho	Data	Escala	Área
	Abril/2021	Como indicado	180,00 m²