




**PLANTA DE COBERTURA**  
ESCALA 1:125

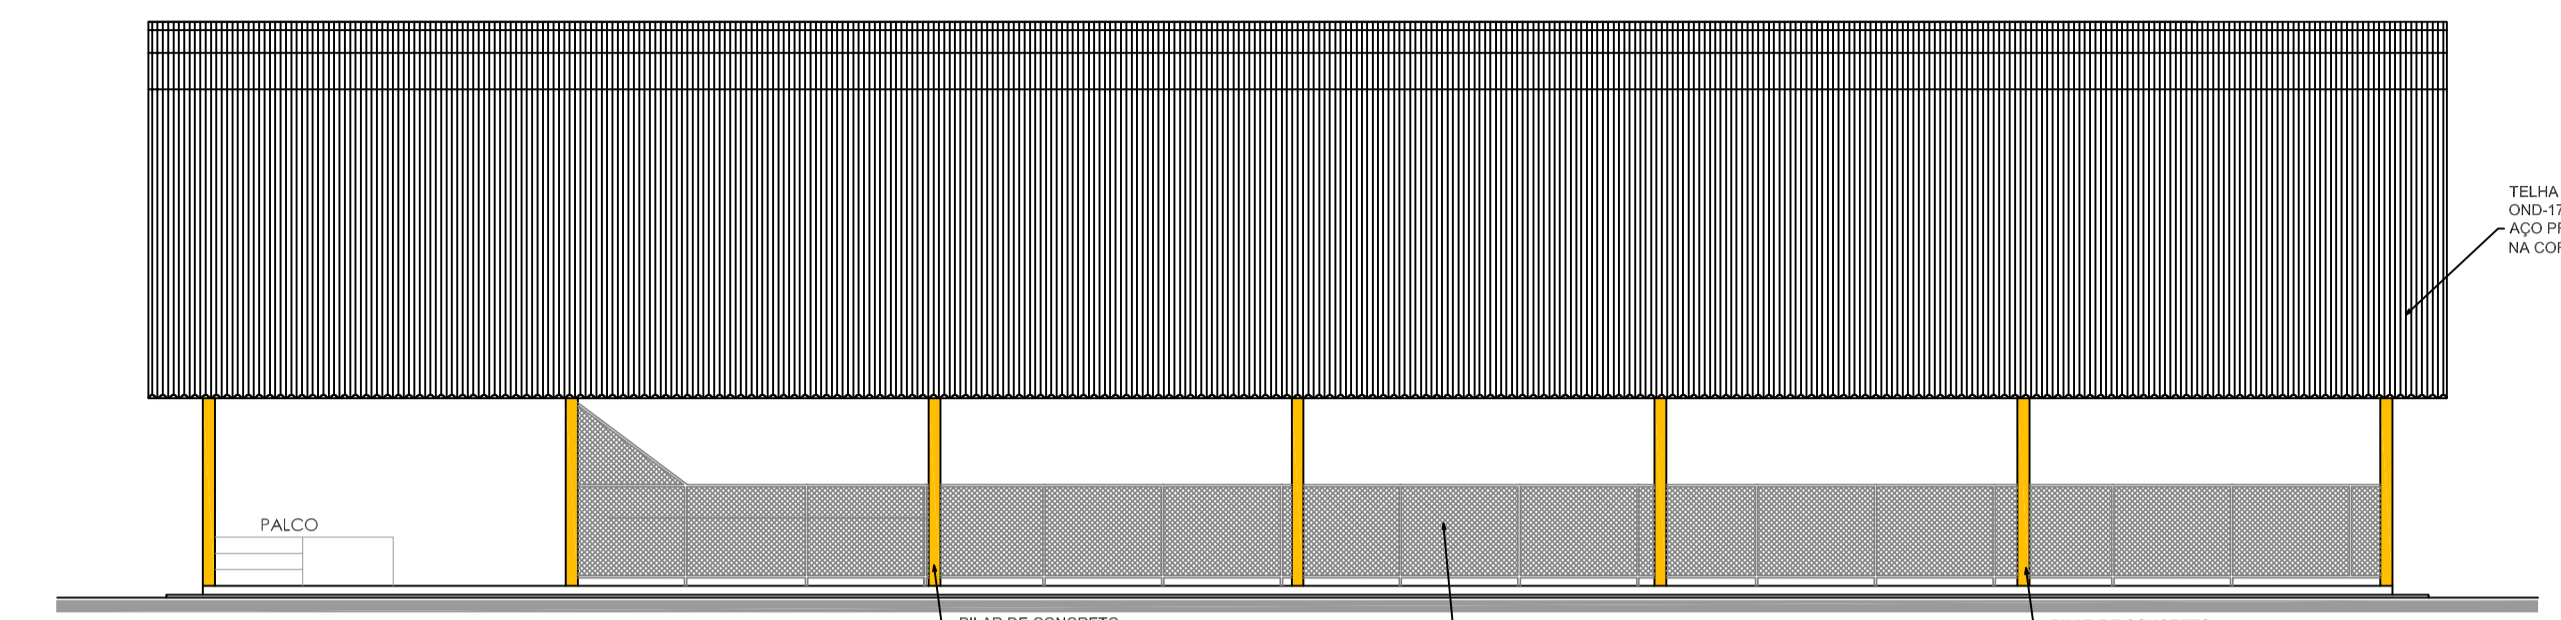


**FACHADA 01**  
ESCALA 1:125

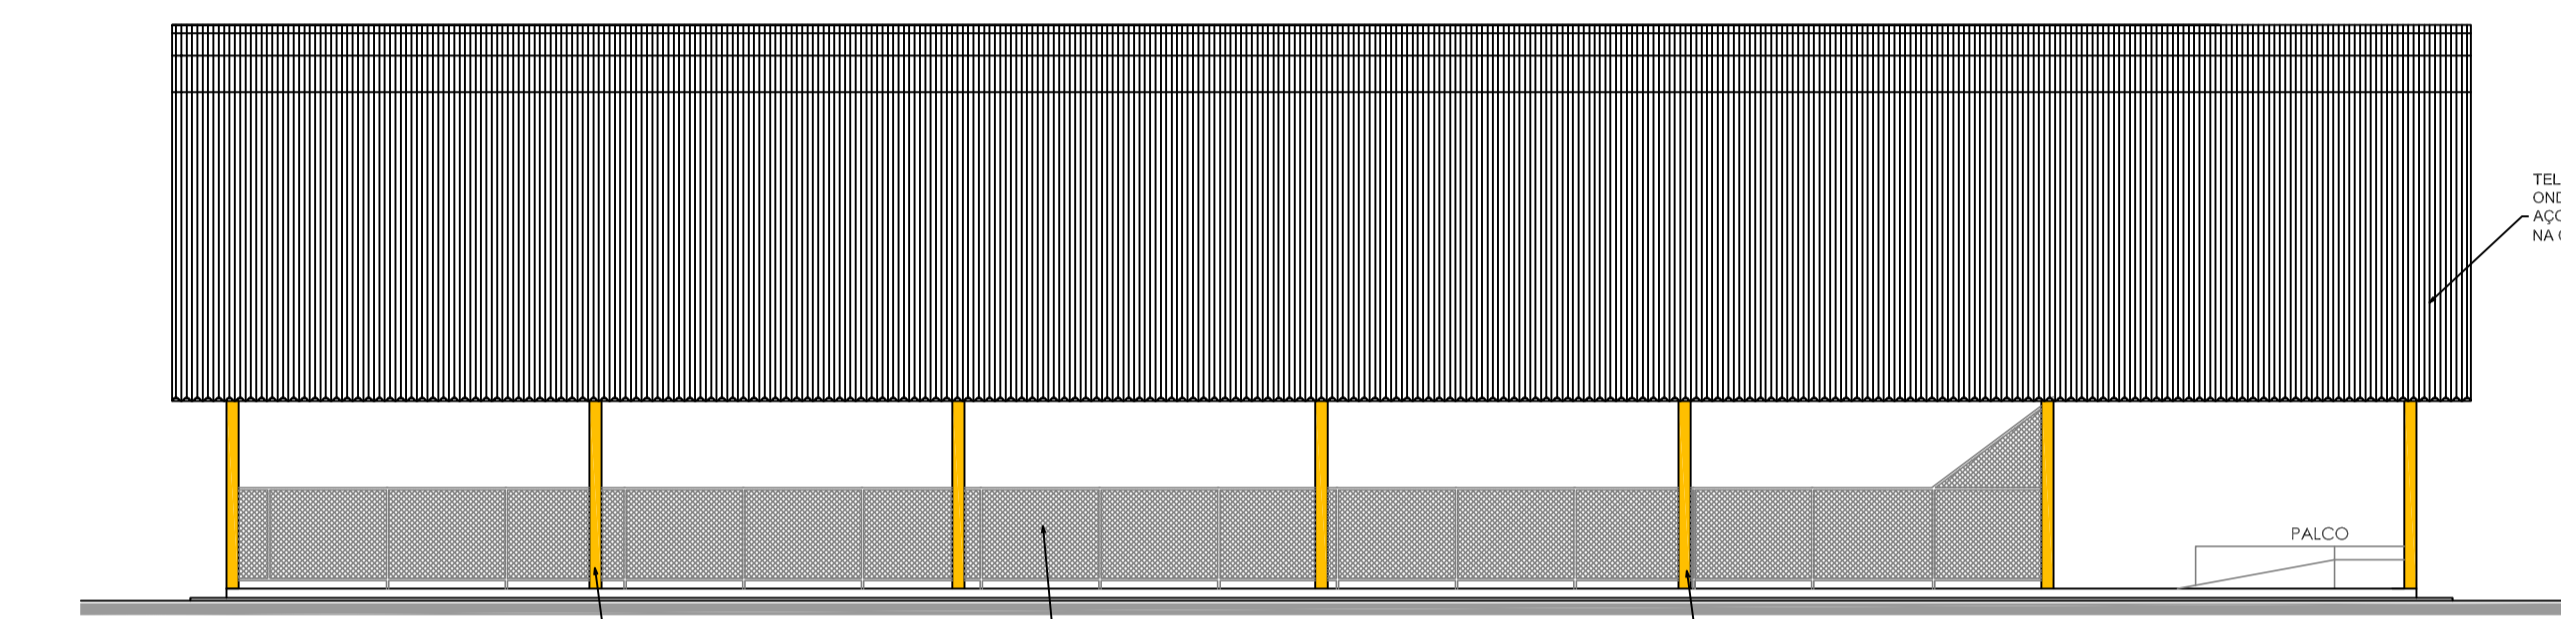


**FACHADA 02**  
ESCALA 1:125

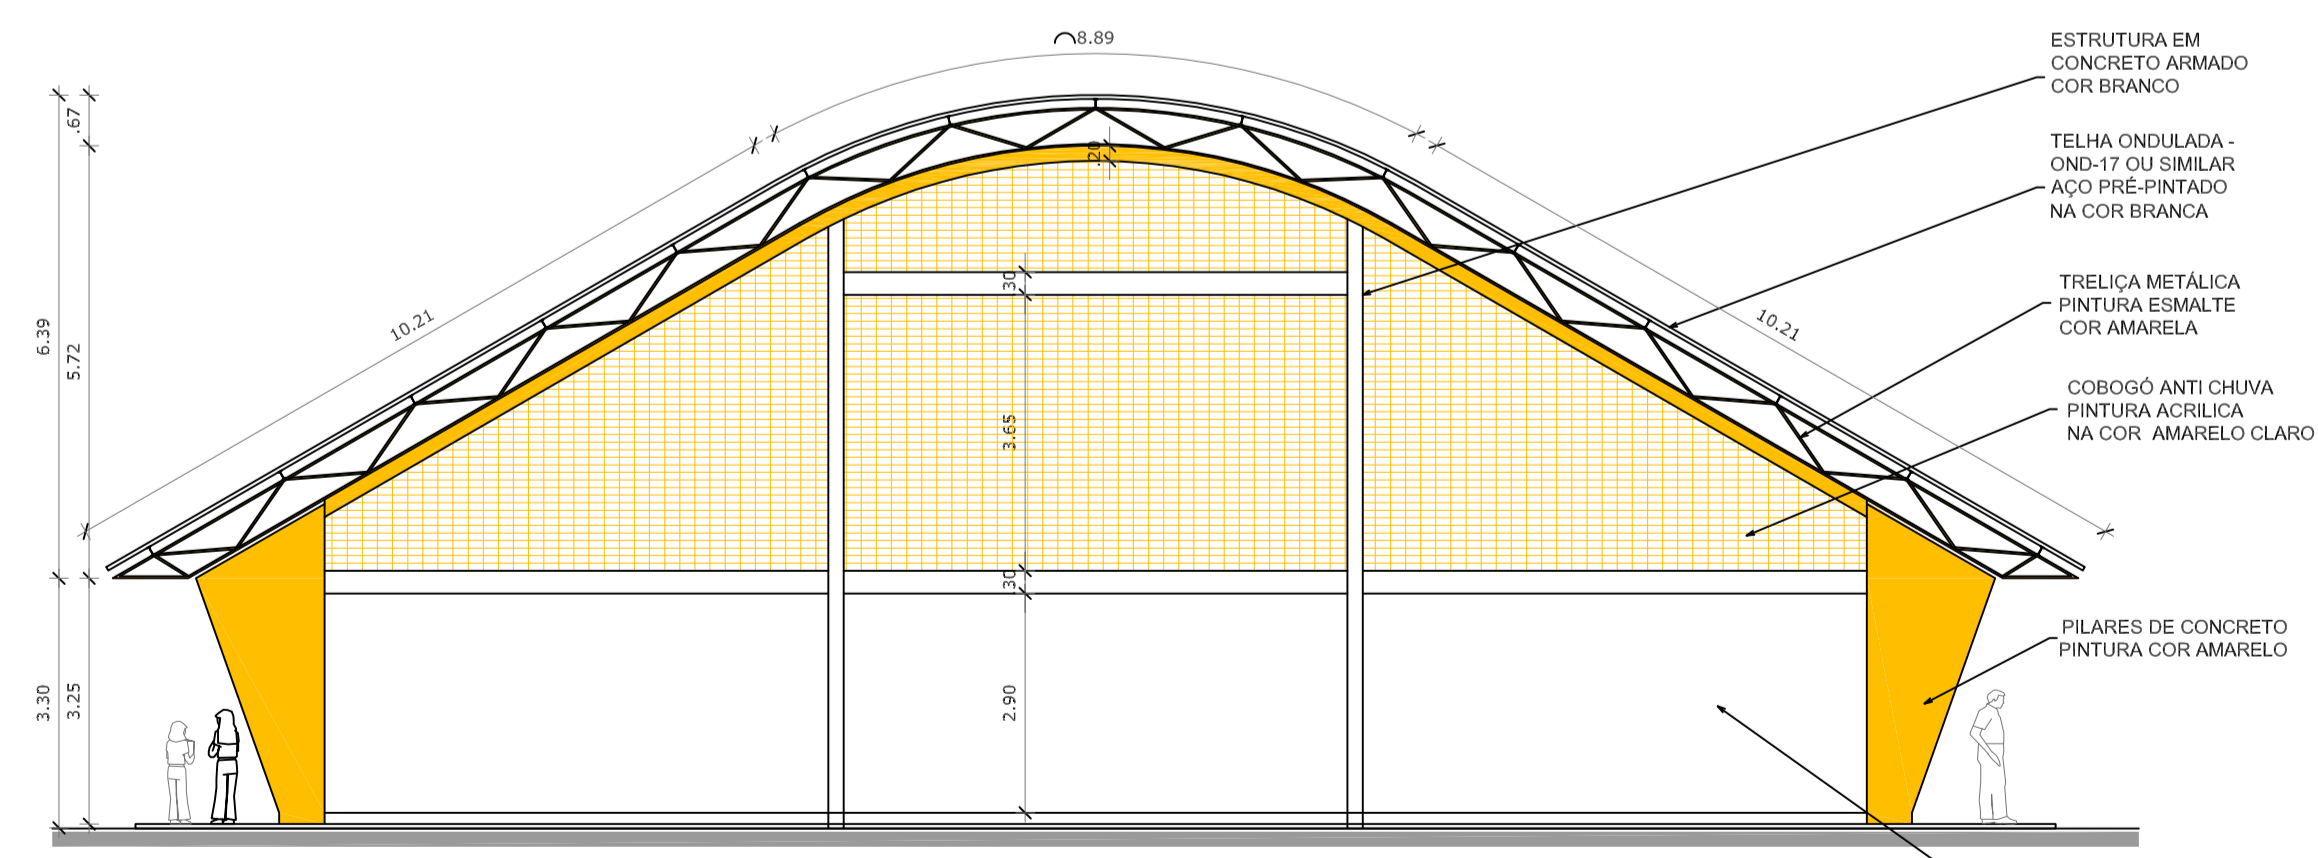

**FACHADA 03**  
ESCALA 1:100

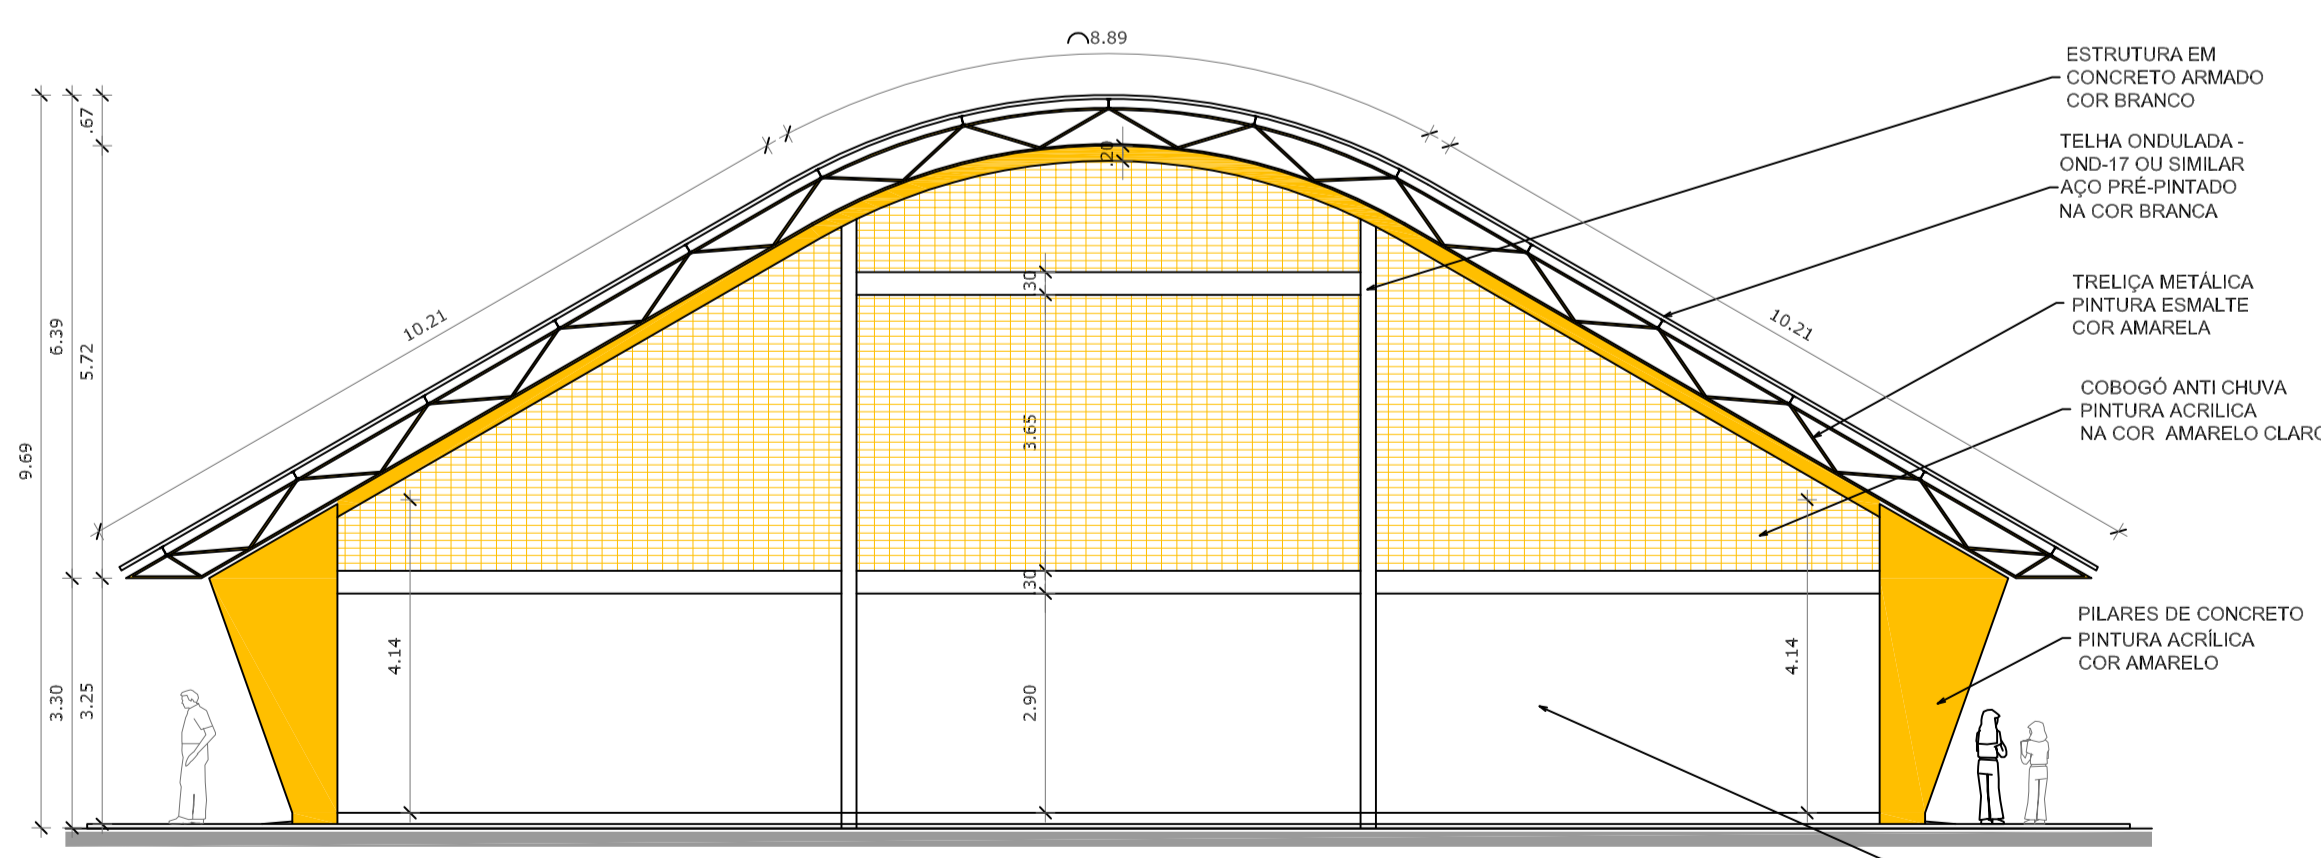

**FACHADA 04**  
ESCALA 1:100



**PREFEITURA MUNICIPAL DE RURÓPOLIS**  
Rua 10 de Maio nº 263- Centro- Rurópolis - PA

<b>Projeto de Arquitetura</b> (Planta de Cobertura e Fachadas)		Nº Folha <b>02/04</b>
<b>Obra: Quadra Poliesportiva com Palco</b> <b>End.: Travessa 03 - Comunidade Agua Azul - Km 85</b> <b>Cidade: Rurópolis - PA</b>		
Abril / 2018	Escala: <b>Indicada</b>	
Convênio:	Proprietário:  <i>JOSEALDO PADILHA</i> Prefeito Municipal CPF 587.574.142-20	
Área: Área do Terreno:.....3.510,00m²	Prefeitura Municipal de Rurópolis	
Área da construção:.....980,40m²	Autor do Projeto/Resp. Técnico:	
Desenho:	<i>Arnaldo Leite Morbeck Junior</i> Engenheiro Civil Crea: 7043/D-GO	
Aprovação:		