
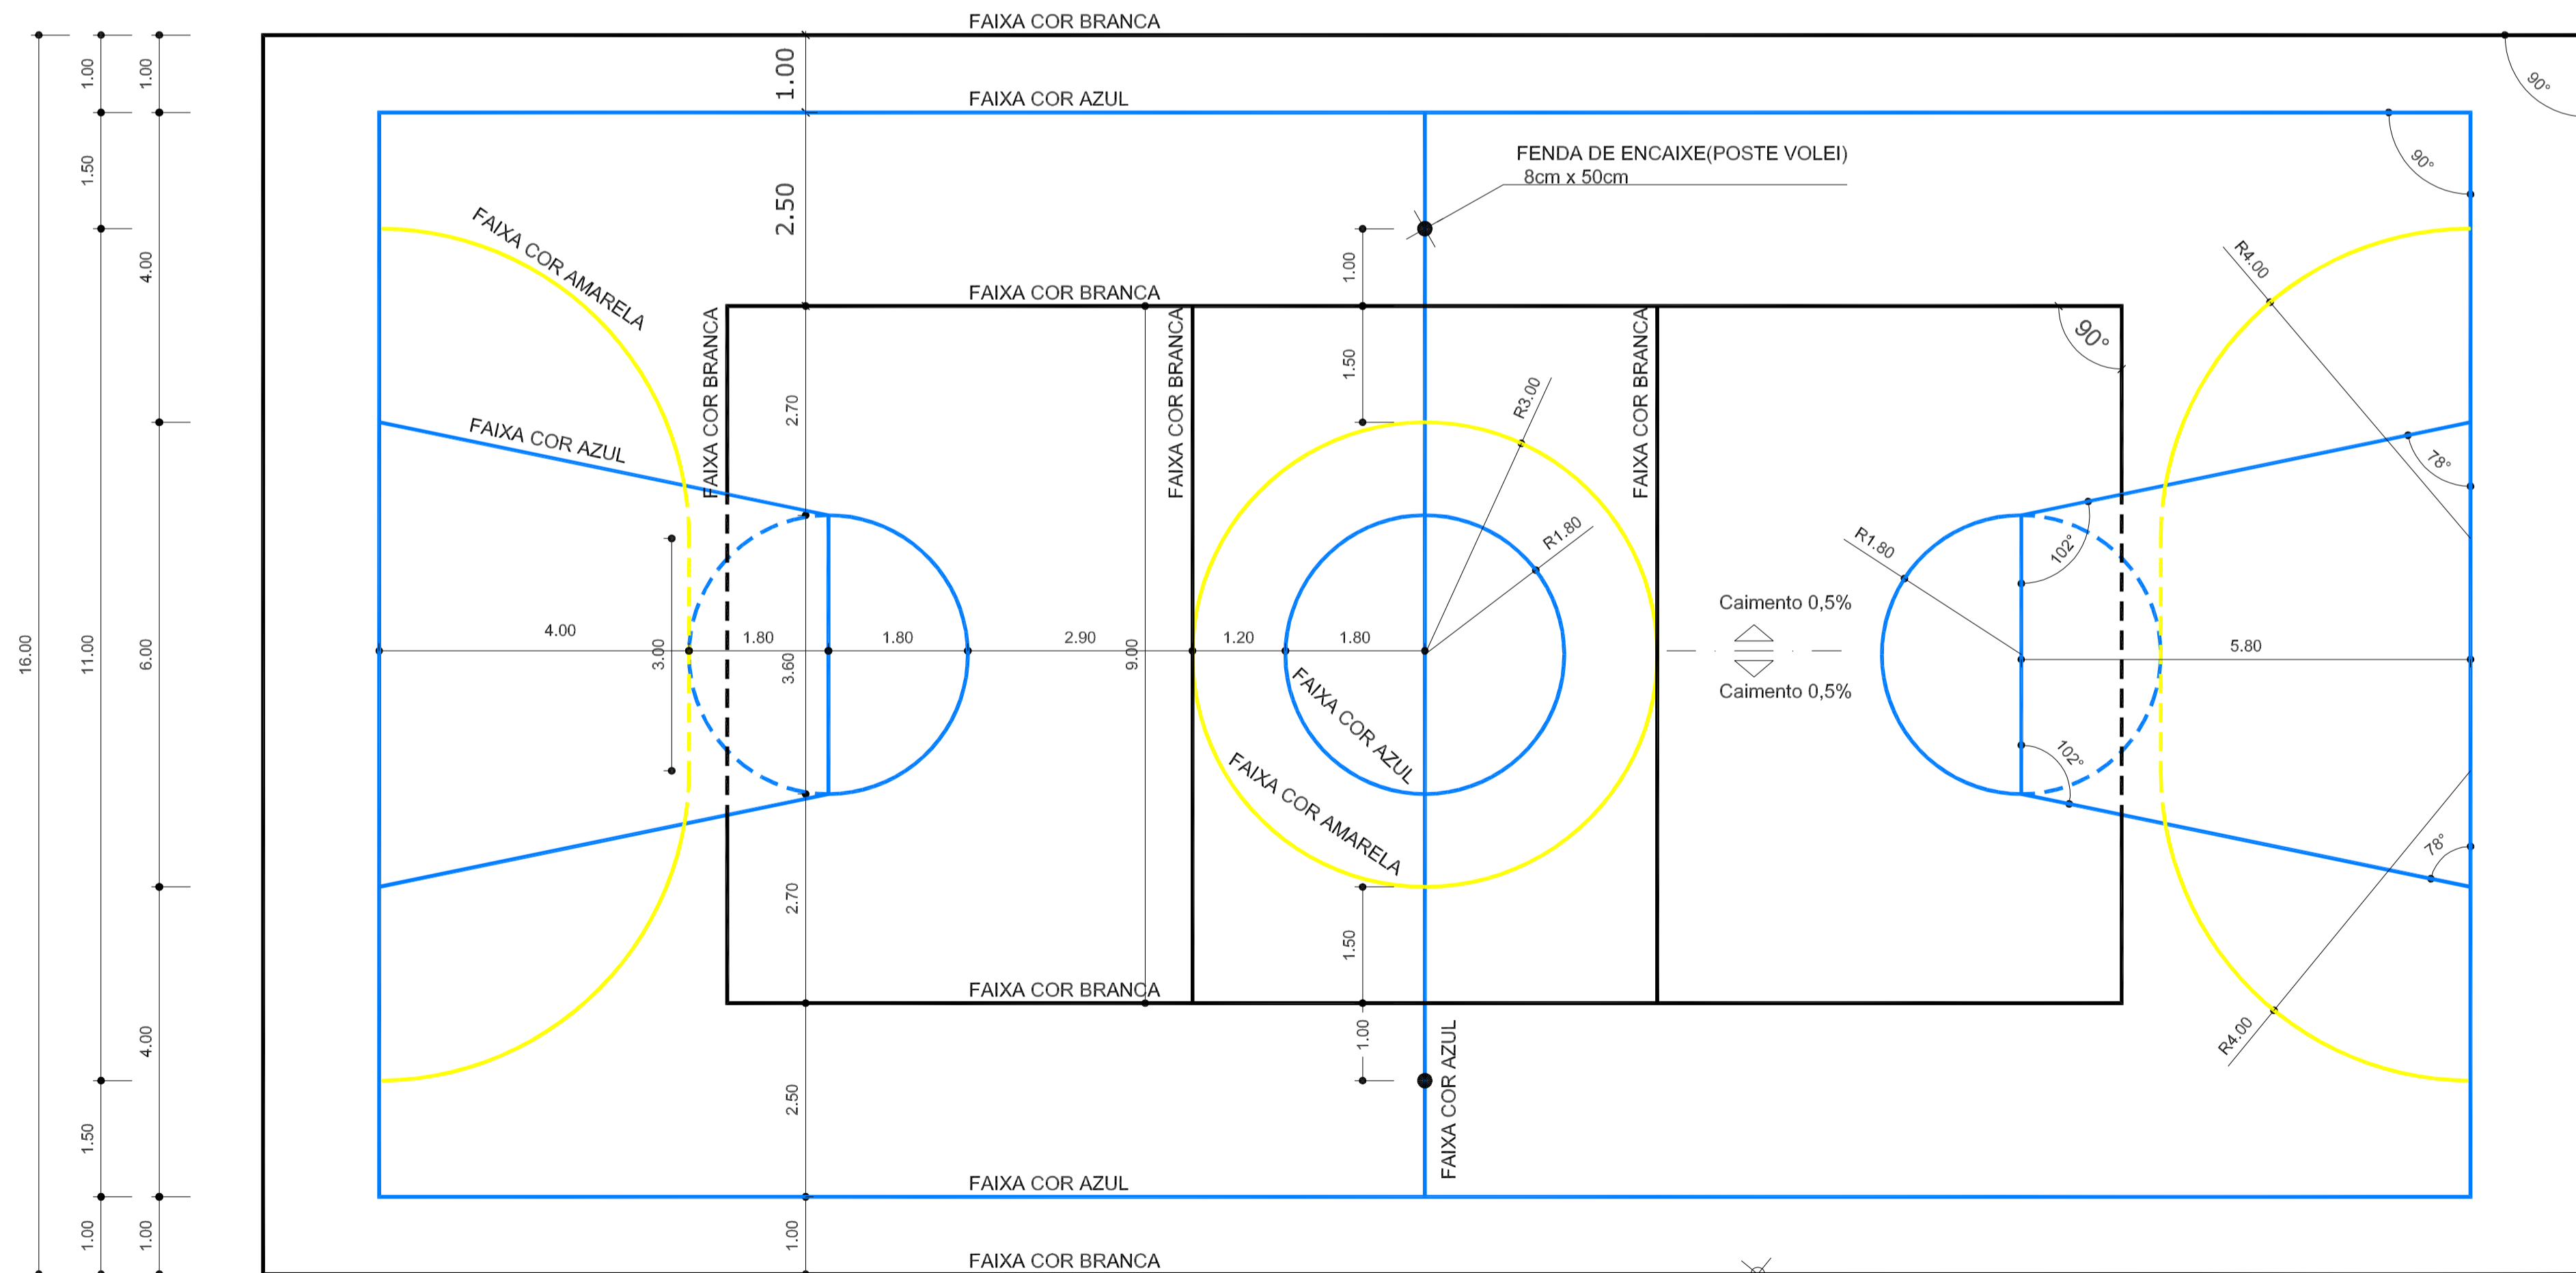


OBS.:PINTURA COM TINTA BASE EPOXI

PINTURA DO PISO DA QUADRA - ÁREA INTERNA

ESCALA 1:100

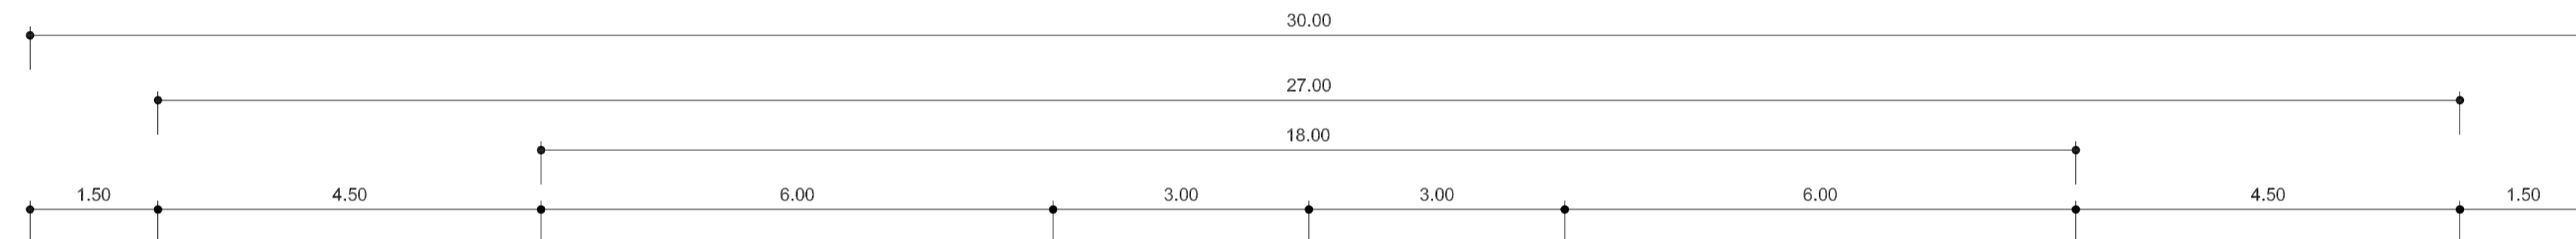

OBS.:PINTURA COM TINTA BASE EPOXI

PINTURA DO PISO DA QUADRA - FAIXAS

ESCALA 1:75



PREFEITURA MUNICIPAL DE RURÓPOLIS

Rua 10 de Maio nº 263- Centro- Rurópolis - PA

Projeto de Arquitetura

(Detalhe Pintura do Piso)

Nº Folha
03/04

Obra: Quadra Poliesportiva com Palco
End.: Travessa 03 - Comunidade Agua Azul - Km 85
Cidade: Rurópolis - PA

Convenção:	Escala: Abril / 2018	Indicada
Área: Área do Terreno:.....3.510,00m ²	Proprietário: JOSELENO PADILHA Prefeito Municipal CPF: 587.574.142-20	Prefeitura Municipal de Rurópolis
Área da construção:.....980,40m ²	Autor do Projeto/Resp. Técnico:	Arnaldo Leite Morbeck Junior Engenheiro Civil Crea: T043/D-GO
Desenho:	Aprovação:	